

SLUŽBENI VJESNIK

2004.

BROJ: 23

SUBOTA, 10. SRPNJA 2004.

GODINA XLX

GRAD PETRINJA

AKTI GRADSKOG VIJEĆA

28.

Na temelju članka 29. Statuta Grada Petrinje (»Službeni vjesnik« broj 19/01, 5/03 i 41/03), Gradsko vijeće Grada Petrinje na 23. sjednici održanoj 29. lipnja 2004. godine donijelo je

ODLUKU

o davanju garancije za nabavku strojeva i vozila

Članak 1.

Odobrava se gradskom komunalnom poduzeću »Privreda« d.o.o. Petrinja jamstvo za zaduživanje kod »Raiffeisenbank Austrija« d.d. na iznos od 5.000.000,00 kn.

Članak 2.

Jamstvo se izdaje za zaduživanje gradskog poduzeća »Privreda« d.o.o. Petrinja za nabavku strojeva i komunalnih vozila na rok od 84 (osamdesetčetiri) jednakih mjesečnih rata uz kamatnu stopu u visini mjesečnog EURIBOR-a uvećanog za 1,95%.

Članak 3.

Ovlašćuje se gradonačelnik da potpiše Jamstvo o zaduživanju na iznos iz članka 1. ove Odluke.

Članak 4.

Ova Odluka stupa na snagu danom donošenja, a objavit će se u »Službenom vjesniku« Grada Petrinje.

SISAČKO-MOSLAVAČKA ŽUPANIJA
GRAD PETRINJA
GRADSKO VIJEĆE

Klasa: 450-04/04-01/106
Urbroj: 2176/06-01/2-04-3
Petrinja, 29. lipnja 2004.

Predsjednik
Miroslav Petračić, dr. med., v.r.

29.

Na temelju članka 29. Statuta Grada Petrinje (»Službeni vjesnik« broj 19/01, 5/03 i 41/03), Gradsko vijeće Grada Petrinje na 23. sjednici održanoj 29. lipnja 2004. godine donijelo je

ODLUKU

o zaduživanju

Članak 1.

Ovlašćuje se gradsko komunalno poduzeće »Privreda« d.o.o. Petrinja, da se kreditno zaduži za kredit kod odgovarajuće banke do iznosa od 5.000.000,00 kuna. Za izgradnju neasfaltiranih nerazvrstanih cesta, sukladno Planu i programu izgradnje komunalne infrastrukture za razdoblje 2004. - 2008. godine.

Članak 2.

Grad Petrinja izdati će jamstvo gradskom komunalnom poduzeću »Privreda« d.o.o. Petrinja.

Članak 3.

Grad Petrinja preuzima obvezu otplate kredita iz članka 1. ove Odluke, a način vraćanja i ostali uvjeti utvrditi će se Sporazum između Grada Petrinje i Gradskog komunalnog poduzeća »Privreda« d.o.o. Petrinja.

Članak 4.

Ovlašćuje se gradonačelnik da potpiše Jamstvo i Izjavu o zaduživanju na iznos iz članka 1. ove Odluke.

Članak 5.

Ovlašćuje se gradonačelnik da potpiše Sporazum o preuzimanju duga od gradskog komunalnog poduzeća »Privreda« d.o.o. Petrinja..

Članak 6.

Ova Odluka stupa na snagu danom donošenja, a objavit će se u »Službenom vjesniku« Grada Petrinje.

SISAČKO-MOSLAVAČKA ŽUPANIJA
GRAD PETRINJA
GRADSKO VIJEĆE

Klasa: 450-04/04-01/10
Urbroj: 2176/06-01/2-04-2
Petrinja, 29. lipnja 2004.

Predsjednik
Miroslav Petračić, dr. med., v.r.

30.

Na temelju članka 11. Zakona o lokalnoj i područnoj (regionalnoj) samoupravi (»Narodne novine« broj 33/01 i 60/01 - vjerodostojno tumačenje) i članka 10. i 29. Statuta Grada Petrinje (»Službeni vjesnik« broj 19/01, 5/03 i 41/03), te članka 2. Odluke o javnim priznanjima i nagradama Grada Petrinje te kriterijima i postupku dodjeli (»Službeni vjesnik« broj 15/04), na prijedlog odbora za dodjelu javnih priznanja, Gradsko vijeće Grada Petrinje na 23. sjednici održanoj 29. lipnja 2004. godine donosi slijedeću

O D L U K U

o dodjeli javnih priznanja Grada Petrinje

Članak 1.

Gradsko vijeće Grada Petrinje, temeljem članka 13. Odluke o javnim priznanjima i nagradama Grada Petrinje, te kriterijima i postupku dodjele (»Službeni vjesnik« broj 15/04), a na prijedlog Odbora za dodjelu javnih priznanja, dodjeljuje **Plaketu Grada Petrinje** Pčelarskoj udruzi »Petrinja« za zasluge u promicanju znanosti i gospodarstva na području Grada Petrinje.

Članak 2.

Plaketa Grada Petrinje će se uručiti dobitniku na svečanoj sjednici Gradskog vijeća, prilikom obilježavanja Dana Sveca zaštitnika Grada Petrinje - Svetog Lovre - 10. kolovoza.

Članak 3.

O dodijeljenim javnim priznanjima Grada Petrinje vodi se evidencija u Stručnoj službi Grada Petrinje.

Članak 4.

Ova Odluka objavit će se u »Službenom vjesniku« Grada Petrinje.

SISAČKO-MOSLAVAČKA ŽUPANIJA
GRAD PETRINJA
GRADSKO VIJEĆE

Klasa: 061-06/04-01/206
Urbroj: 2176/06-01/01-04-3
Petrinja, 29. lipnja 2004.

Predsjednik
Miroslav Petračić, dr. med., v.r.

31.

Na temelju članka 11. Zakona o lokalnoj i područnoj (regionalnoj) samoupravi (»Narodne novine« broj 33/01 i 60/01 - vjerodostojno tumačenje) i članka 10. i 29. Statuta Grada Petrinje (»Službeni vjesnik« broj 19/01, 5/03 i 41/03), te članka 2. Odluke o javnim priznanjima i nagradama Grada Petrinje te kriterijima i postupku dodjeli (»Službeni vjesnik« broj 15/04), na prijedlog Odbora za dodjelu javnih priznanja, Gradsko vijeće Grada Petrinje na 23. sjednici održanoj 29. lipnja 2004. godine donosi slijedeću

O D L U K U

o dodjeli javnih priznanja Grada Petrinje

Članak 1.

Gradsko vijeće Grada Petrinje, temeljem članka 13. Odluke o javnim priznanjima i nagradama Grada Petrinje, te kriterijima i postupku dodjele (»Službeni vjesnik« broj 15/04) a na prijedlog Odbora za dodjelu javnih priznanja, dodjeljuje **Plaketu Grada Petrinje** Pučkom otvorenom učilištu Hrvatski dom Petrinja za zasluge u promicanju znanosti, prosvjete, kulture i umjetnosti na području Grada Petrinje.

Članak 2.

Plaketa Grada Petrinje će se uručiti dobitniku na svečanoj sjednici Gradskog vijeća, prilikom obilježavanja Dana Sveca zaštitnika Grada Petrinje - Svetog Lovre - 10. kolovoza.

Članak 3.

O dodjeljenim javnim priznanjima Grada Petrinje vodi se evidencija u Stručnoj službi Grada Petrinje.

Članak 4.

Ova Odluka objavit će se u »Službenom vjesniku« Grada Petrinje.

SISAČKO-MOSLAVAČKA ŽUPANIJA
GRAD PETRINJA
GRADSKO VIJEĆE

Klasa: 061-06/04-01/206
Urbroj: 2176/06-01/1-04-2
Petrinja, 29. lipnja 2004.

Predsjednik
Miroslav Petračić, dr. med., v.r.

32.

Na temelju članka 11. Zakona o lokalnoj i područnoj (regionalnoj) samoupravi (»Narodne novine« broj 33/01 i 60/01 - vjerodostojno tumačenje) i članka 10. i 29. Statuta Grada Petrinje (»Službeni vjesnik« broj 19/01, 5/03 i 41/03), te članka 2. Odluke o javnim priznanjima i nagradama Grada Petrinje te kriterijima

i postupku dodjeli (»Službeni vjesnik« broj 15/04), na prijedlog Odbora za dodjelu javnih priznanja, Gradsko vijeće Grada Petrinje na 23. sjednici održanoj 29. lipnja 2004. godine donosi sljedeću

O D L U K U

o dodjeli javnih priznanja Grada Petrinje

Članak 1.

Gradsko vijeće Grada Petrinje, temeljem članka 10. Odluke o javnim priznanjima i nagradama Grada Petrinje, te kriterijima i postupku dodjeli (»Službeni vjesnik« broj 15/04), a na prijedlog Odbora za dodjelu javnih priznanja, dodjeljuje **Nagradu Grada Petrinje** Hrvatskom pjevačkom društvu »Slavulj« za osjetan doprinos i zasluge u promicanju, razvoju i unapređenju kulture i umjetnosti na području Grada Petrinje.

Članak 2.

Nagrada Grada Petrinje će se uručiti dobitniku na svečanoj sjednici Gradskog vijeća, prilikom obilježavanja Dana Sveca zaštitnika Grada Petrinje - Svetog Lovre - 10. kolovoza.

Članak 3.

O dodjeljenim javnim priznanjima Grada Petrinje vodi se evidencija u Stručnoj službi Grada Petrinje.

Članak 4.

Ova Odluka objavit će se u »Službenom vjesniku« Grada Petrinje.

SISAČKO-MOSLAVAČKA ŽUPANIJA
GRAD PETRINJA
GRADSKO VIJEĆE

Klasa: 061-06/04-01/206
Urbroj: 2176/06-01/01-04-1
Petrinja, 29. lipnja 2004.

Predsjednik

Miroslav Petračić, dr. med., v.r.

33.

Na temelju članka 11. Zakona o lokalnoj i područnoj (regionalnoj) samoupravi (»Narodne novine« broj 33/01 i 60/01 - vjerodostojno tumačenje) i članka 10. i 29. Statuta Grada Petrinje (»Službeni vjesnik« broj 19/01, 5/03 i 41/03), na prijedlog Odbora za dodjelu javnih priznanja, Gradsko vijeće Grada Petrinje na 23. sjednici održanoj 29. lipnja 2004. godine donijelo je

O D L U K U

o izmjeni Odluke o javnim priznanjima i nagradama Grada Petrinje, te kriterijima i postupku dodjele

Članak 1.

U Odluci o javnim priznanjima i nagradama Grada Petrinje, te kriterijima i postupku dodjele (»Službeni vjesnik« broj 5/04), vrše se sljedeće izmjene:

Članak 6. mijenja se i glasi:

»Nagrada za životno djelo dodjeljuje se u obliku pisanog priznanja«.

Članak 2.

Članak 9. mijenja se i glasi:

»Nagrada Grada Petrinje dodjeljuje se i pravnim i fizičkim osobama u obliku pisanog priznanja«.

Članak 3.

Članak 12. mijenja se i glasi:

»Nagrada Grada Petrinje može se dodijeliti i grupi pojedinaca, ako je ostvarenje odnosno prinos koji se nagrađuje rezultat njihovog zajedničkog rada ili djelovanja. Ako se Nagrada dodjeljuje grupi pojedinaca, svaki član skupine dobiva posebno priznanje«.

Stavak 2. se briše.

Članak 4.

Članak 14. mijenja se i glasi:

»Plaketa Grada Petrinje dodjeljuje se i pravnim i fizičkim osobama u obliku pisanog priznanja«.

Članak 5.

U članku 25. stavak 5. mijenja se i glasi:

»Tekst natječaja objavljuje se u javnim glasilima«.

Članak 6.

U članku 29. stavak 1. mijenja se i glasi:

»Ako predloženi za javno priznanje umre nakon što Gradsko vijeće donese Odluku o dodjeli javnog priznanja, javno priznanje uručiti će se bračnom drugu«.

Članak 7.

Zadužuje se Stručna služba Grada Petrinje da izradi i objavi pročišćeni tekst Odluke o javnim priznanjima i nagradama Grada Petrinje, te kriterijima i postupku dodjele.

Članak 8.

Ova Odluka stupa na snagu osmog dana nakon objavljivanja u »Službenom vjesniku« Grada Petrinje.

SISAČKO-MOSLAVAČKA ŽUPANIJA
GRAD PETRINJA
GRADSKO VIJEĆE

Klasa: 363-02/04-01/151
Urbroj: 2176/06-01/1-04-2
Petrinja, 29. lipnja 2004.

Predsjednik

Miroslav Petračić, dr. med., v.r.

34.

Na temelju članka 183. stavka 1. Zakona o zdravstvenoj zaštiti (»Narodne novine« broj 121/03) i članka 29. Statuta Grada Petrinje (»Službeni vjesnik« broj 19/02 i 5/03), Gradsko vijeće Grada Petrinje na 23. sjednici održanoj 29. lipnja 2004. godine donijelo je

Z A K L J U Č A K

o donošenju Rješenja o izmjeni i dopuni Rješenja o imenovanju doktora medicine za utvrđivanje nastupa, vremena i uzroka smrti građana umrlih izvan zdravstvene ustanove

I.

Predlaže se Skupštini Sisačko-moslavačke županije da donese Rješenje o izmjeni i dopuni Rješenja o imenovanju doktora medicine za utvrđivanje nastupa, vremena i uzroka smrti građana umrlih izvan zdravstvene ustanove, kojima će se imenovati:

II ZA GRAD PETRINJU

1. Željka Biflin Heski, dr. med.,
2. Mirna Grozdanić, dr. med.,
3. Blanka Jurišić Grahovac, dr. med.,
4. Zdravko Lochert, dr. med.,
5. Marina Lokner, dr. med.,
6. Gordana Lončarević, dr. med.,
7. Mira Preradović Grgić, dr. med.,
8. Nevena Stipić, dr. med.,
9. Snježana Đilas Mazalin, dr. med.,
10. Djelatnici Odjela hitne medicinske pomoći.

II.

Ovaj Zaključak stupa na snagu danom donošenja, a objavit će se u »Službenom vjesniku« Grada Petrinje.

SISAČKO-MOSLAVAČKA ŽUPANIJA
GRAD PETRINJA
GRADSKO VIJEĆE

Klasa: 510-14/04-01/21
Urbroj: 2176/06-01/1-04-3
Petrinja, 29. lipnja 2004.

Predsjednik
Miroslav Petračić, dr. med., v.r.

35.

Na temelju članka 29. Statuta Grada Petrinje (»Službeni vjesnik« broj 19/01, 5/03 i 41/03, Gradsko vijeće Grada Petrinje, a na prijedlog Odbora za izbor i imenovanja, na 23. sjednici održanoj 29. lipnja 2004. godine donijelo je

R J E Š E N J E

o razrješenju i imenovanju člana Upravnog vijeća Pučkog otvorenog učilišta Hrvatski dom

I.

Razrješuje se član Upravnog vijeća Pučkog otvorenog učilišta Hrvatski dom Nevenka Trajbar, Petrinja, Ulica Gromova 14.

Član Upravnog vijeća razrješuje se s danom 29. lipnja 2004. godine.

II.

Imenuje se član Upravnog vijeća Pučkog otvorenog učilišta Hrvatski dom Miroslav Petračić, dr. med. Petrinja, Otona Kučere 13.

III.

Ovo Rješenje stupa na snagu danom donošenja, a objavit će se u »Službenom vjesniku« Grada Petrinje.

SISAČKO-MOSLAVAČKA ŽUPANIJA
GRAD PETRINJA
GRADSKO VIJEĆE

Klasa: 013-03/04-01/152
Urbroj: 2176/06-01/1-04-2
Petrinja, 29. lipnja 2004.

Predsjednik
Miroslav Petračić, dr. med., v.r.

36.**I Z V J E Š Ć E**

o stanju u prostoru Grada Petrinje 2001. - 2004. godine

Naziv dokumentacije:

Izvešće o stanju u prostoru Grada Petrinje 2000. - 2004. godine

Nositelj izrade:

GRAD PETRINJA
Upravni odjel za gospodarstvo i proračun
Odsjek za komunalno gospodarstvo i zaštitu okoliša
Odgovorna osoba: Miljenko Badel, ing. građ.

Suradnja i podaci:

GRAD PETRINJA
Upravni odjel za gospodarstvo i proračun
Odsjek za komunalno gospodarstvo i zaštitu okoliša

SISAČKO-MOSLAVAČKA ŽUPANIJA

Ured državne uprave u Sisačko-moslavačkoj županiji, Služba za prostorno uređenje, zaštitu okoliša, graditeljstvo i imovinsko-pravne poslove, Ispostava u Petrinji, Odjeljak za prostorno uređenje, graditeljstvo i imovinsko-pravne poslove.

Suradnja na izradi dokumentacije:

CPA - Centar za prostorno uređenje i arhitekturu
d.o.o.

Zagreb, Odranska 2

Direktor: Tomislav Dolečki, dipl. ing. arh.

Stručna suradnja: Zrinka Tadić, dipl. ing. arh.

Sadržaj:

1. UVOD**2. OBVEZE I NADLEŽNOSTI GRADA PETRINJE
U POGLEDU IZRADE I DONOŠENJA
DOKUMENATA PROSTORNOG UREĐENJA****2.1. Obveza donošenja prostornih planova****2.2. Postupak javne rasprave****2.3. Sadržaj prostornih planova****2.4. Stanje prostornog planiranja glede izmjene
propisa u odnosu na prethodno Izvješće****3. OPĆE ZNAČAJKE PODRUČJA GRADA
PETRINJE**

3.1. Osnovni podaci o prostoru

3.2. Stanje stanovništva po naseljima - popis
1991. i 2001. godine

**4. POKRIVENOST PODRUČJA GRADA
PETRINJE DOKUMENTIMA PROSTORNOG
UREĐENJA****4.1. Dokumenti prostornog uređenja šireg
područja**

4.1.1. Strategija prostornog uređenja Republike
Hrvatske

4.1.2. Program prostornog uređenja Republike
Hrvatske

4.1.3. Prostorni plan Sisačko-moslavačke županije

**4.2. Pregled važećih prostornih planova na
području Grada Petrinje**

4.2.1. Prostorni planovi doneseni u skladu s
propisima koji su važili do stupanja na
snagu Zakona o prostornom uređenju
(»Narodne novine« broj 30/94)

4.2.2. Prostorni planovi doneseni na osnovi
Zakona o prostornom uređenju (»Narodne
novine« broj 30/94)

**5. ANALIZA PROVOĐENJA PROGRAMA MJERA
ZA RAZDOBLJE 2001. - 2003. GODINE****5.1. Osnovni elementi Programa mjera 2001.-
2003. godine****5.2. Izvršenje Programa mjera 2001. - 2003.
godine**

5.2.1. Prostorni plan uređenje (PPU) Grada
Petrinje

5.2.2. Generalni urbanistički plan (GUP) grada
Petrinje

5.2.3. Izmjene i dopune Generalnog urbanističkog
plana (GUP-a) grada Petrinje

5.2.4. Izmjene i dopune Detaljnog plana uređenja
(DPU) naselja Mošćenica

5.2.5. Izmjene i dopune Detaljnog plana uređenja
(DPU) naselja Mošćenica

5.2.6. Detaljni plan uređenja (DPU) Sajmište

5.2.7. Topografske karte u mj. 1:25.000 (nova
izmjera)

5.2.8. Katastarski planovi u mj. 1:5.000

5.2.9. Hrvatska državna karta (HOK) u mj. 1:5.000

5.2.10. Topografsko-katastarske karte u mj. 1:1.000

5.2.11. Konzervatorska dokumentacija za potrebe
izrade PPUG-a Petrinje i GUP-a grada
Petrinje

**5.3. Ocjena izvršenja Programa mjera 2001. -
2003. godine****6. OCJENA STANJA I MOGUĆNOSTI RAZVOJA
U PROSTORU****6.1. Prostorno uređenje**

6.1.1. Prostorno planiranje

6.1.2. Provedba prostornih planova

6.2. Bespravna gradnja**6.3. Infrastruktura**

6.3.1. Cestovni promet

6.3.2. Željeznički promet

6.3.3. Pošta i telekomunikacije

6.3.4. Vodoopskrba

6.3.5. Odvodnja

6.3.6. Zaštita od poplava

6.3.7. Opskrba električnom energijom

6.3.8. Naftovodi i opskrba plinom

6.3.9. Groblja

6.3.10. Gospodarenje otpadom

6.4. Zaštita okoliša

6.4.1. Kakvoća zraka

1. UVOD

Zakonom o prostornom uređenju (»Narodne novine« broj 30/94, 68/98, 61/00 i 32/02) propisano je u članku 10. da se o stanju u prostoru na području Grada izrađuje dvogodišnje izvješće. Izvješće o stanju u prostoru (u nastavku teksta: Izvješće) sadrži analizu provođenja dokumenata prostornog uređenja i drugih dokumenata, ocjenu provedenih mjera i njihove učinkovitosti na svrhovito gospodarenje prostorom, na zaštitu vrijednosti prostora i okoliša te druge elemente od važnosti za prostor za koji se izrađuje.

Prethodno »Izvješće o stanju u prostoru Grada Petrinje za razdoblje 1998. - 2000. godine« objavljeno je u »Službenom vjesniku« Grada Petrinje broj 2/01 od 15. 3. 2001. godine. Kako su od donošenja prethodnog Izvješća protekle više od dvije godine, odnosno čitavo plansko razdoblje, sukladno članku 10. stavku 2. Zakona o prostornom uređenju pristupljeno je izradi novog dvogodišnjeg »Izvješća o stanju u prostoru Grada Petrinje za razdoblje 2001. - 2004. godine«.

Na osnovu Izvješća Gradsko vijeće donosi dvogodišnji »Program mjera za unapređenje stanja u prostoru Grada Petrinje«. Postojeći se Program mjera odnosio na razdoblje 2001. - 2003. godina (»Službeni vjesnik« Grada Petrinje broj 2/01) i treći je u nizu dokumenata koje je Gradsko vijeće donijelo glede procjene potrebe izrade novih, odnosno izmjene i dopune postojećih dokumenata prostornog uređenja, te potrebe pribavljanja podataka i stručnih podloga za njihovu izradu i donošenje.

Sukladno Zakonu o prostornom uređenju, te činjenici da je isteklo razdoblje za koje je donesen aktualni Program mjera, pripremljeno je ovo Izvješće, temeljem kojeg će se pripremiti i novi Program mjera za razdoblje 2004. - 2006. godine.

2. OBVEZE I NADLEŽNOSTI GRADA PETRINJE U POGLEDU IZRADE I DONOŠENJA DOKUMENATA PROSTORNOG UREĐENJA

Grad Petrinja, kao jedinica lokalne samouprave u sklopu Sisačko-moslavačke županije, dužna je prema odredbama članka 10. Izmjena i dopuna Zakona o prostornom uređenju (»Narodne novine« broj 68/98) izrađivati i donositi sljedeće dokumente prostornog uređenja iz svoje nadležnosti:

- Prostorni plan uređenja Grada (PPUG)
- Generalni urbanistički plan (GUP)
- Urbanistički plan uređenja (UPU)
- Detaljni plan uređenja (DPU)

Grad Petrinja osigurava učinkovitost prostornog uređenja donošenjem dokumenata prostornog uređenja i drugih dokumenata određenih Zakonom o prostornom uređenju.

2.1. Obveza donošenja prostornih planova

U odnosu na vrstu prostornih planova, zakon propisuje da je Grad Petrinja kao jedinica lokalne samouprave dužna donijeti:

- Prostorni plan uređenja Grada (PPUG) Petrinje
- Generalni urbanistički plan (GUP) grada Petrinje
- Urbanistički plan uređenja (UPU) za centar grada kao zaštićenu povijesnu cjelinu, kao i za druge dijelove naselja koji su sastavni dio zaštićene povijesne cjeline.

Obveza donošenja ostalih prostornih planova utvrđuje se Prostornim planom Sisačko-moslavačke županije, odnosno Programom mjera, i to donošenje UPU-a za naselja utvrđena tim planom odnosno Programom mjera te prostornim planovima šireg područja, odnosno Programom mjera kada su u pitanju Detaljni planovi uređenja.

2.2. Postupak javne rasprave

O prijedlogu plana, te o prijedlogu izmjena i dopuna prostornog plana i stavljanju izvan snage prostornog plana provodi se javna rasprava. Način i postupak provođenja javne rasprave, te način sudjelovanja tijela državne uprave, jedinica lokalne samouprave i uprave, pravnih osoba s javnim ovlastima i građana propisan je Uredbom o javnoj raspravi u postupku donošenja prostornih planova (»Narodne novine« broj 101/98).

Sukladno ovoj Uredbi i Statutu Grada Petrinje, nositelj izrade prostornih planova u Gradu Petrinji je Upravni odjel za gospodarstvo i proračun, Odsjek za komunalno gospodarstvo i zaštitu okoliša.

U tijeku izrade nacrt prijedloga plana nositelj izrade provodi prethodnu (stručnu) raspravu. Na temelju nacrt prijedloga plana i izvješća o prethodnoj raspravi Poglavarstvo utvrđuje prijedlog plana za javnu raspravu.

Nositelj izrade objavljuje javnu raspravu u dnevnom tisku ili drugim sredstvima javnog priopćavanja. Nakon provedenog javnog uvida i javnog izlaganja u okviru javne rasprave, Poglavarstvo temeljem prijedloga plana, izvješća o javnoj raspravi i potrebnih suglasnosti i mišljenja utvrđuje konačni prijedlog plana, te ga upućuje Gradskom vijeću na donošenje.

2.3. Sadržaj prostornih planova

Prostorni planovi sadrže tekstualni i grafički dio koji su određeni Pravilnikom o sadržaju, mjerilima kartografskih prikaza, obveznim prostornim pokazateljima i standardu elaborata prostornih planova (»Narodne novine« broj 106/98). Pravilnikom je propisano da se grafički (kartografski) prikazi izrađuju kako slijedi:

- PPUG na topografskoj karti u mj. 1:25.000, a građevinska područja naselja utvrđuju se na katastarskom planu u mj. 1:5.000
- GUP na osnovnoj državnoj karti (HOK) u mj. 1:5.000 ili 1:10.000

- UPU na osnovnoj državnoj karti (HOK) u mj. 1:5.000 ili topografsko-katastarskom planu u mj. 1:1.000 ili 1:2.000

- DPU na topografsko-katastarskom planu ili katastarskom planu u mj. 1:1.000 ili 1:500

Ukoliko nije pripremljena osnovna državna karta, kartografski se prikazi mogu iznimno izrađivati na digitalnim orto-foto kartama.

Kartografski prikazi izrađuju se na podlogama koje se pripremaju analognom ili digitalnom tehnikom, u skladu s propisima o zemljišnoj izmjeri i katastru.

Izvornik prostornog plana je plan koji je donijelo Gradsko vijeće i potpisao predsjednik Gradskog vijeća i čiji se primjerak čuva u pismohrani Gradskog vijeća. Odlukom o donošenju utvrđuje se broj izvornika plana.

2.4. Stanje prostornog planiranja glede izmjene propisa u odnosu na Prethodno Izvješće

U odnosu na prethodno Izvješće (»Službeni vjesnik« Grada Petrinje broj 02/01) izvršena je jedna izmjena Zakona o prostornom uređenju:

Zakon o izmjenama i dopunama Zakona o prostornim uređenju (»Narodne novine« broj 32/02 od 28. ožujka 2002. godine)

Ovim Zakonom ukinuti su krajnji rokovi za donošenje prostornih planova županija, gradova/općina i GUP-ova. Povod za ovaj zakon je što velika većina gradova i općina nije bila u stanju u propisanom roku donijeti obvezne planove.

Pri utvrđivanju prijedloga zakona Vlada Republike Hrvatske donijela je zaključak u kojem izražava nezadovoljstvo što prostorni planovi u velikom broju gradova i općina nisu donijeti u zakonskom roku. Vlada pri tome naglašava da je donošenje prostornih planova jedna od osnovnih zadaća predstavničkih tijela, jer oni osiguravaju zakonito gospodarenje prostorom i pokretanje gospodarskih aktivnosti. Stoga Vlada preporučuje svim gradovima i općinama da ubrzaju postupke donošenja prostornih planova.

Ova se preporuka ne odnosi na Grad Petrinju, s obzirom da je Grad Petrinja na vrijeme, još krajem 2001. godine, započeo postupak izrade PPUG-a i GUP-a.

3. OPĆE ZNAČAJKE PODRUČJA GRADA PETRINJE

3.1. Osnovni podaci o prostoru

Područje Grada Petrinje je smješteno u peripanonskom prostoru, na kontaktu planinskog zaleđa i pokupske ravnice. Prometni položaj na križanju važnih prometnica koje spajaju sjeverozapadnu Hrvatsku (Zagreb) s Banovinom i Bosnom, te prostor Korduna i Banovine s Posavinom bio je jedan od najvažnijih čimbenika koji su uvjetovali kontinuitet

naseljavanja. Samo naselje Petrinja smješteno je na desnoj obali rijeke Kupe na ušću Petrinjčice. Iako leži s obje strane Petrinjčice, središnji i veći dio grada smješten je na njenoj desnoj obali.

Prostor Grada Petrinje se morfološki može podijeliti u tri prostorne cjeline:

- gore,
- podgorje,
- doline rijeka Kupe i Petrinjčice.

Morfološkoj cjelini **gora** pripada Zrinjska gora i Šamarica, čija jezgra je građena od karbonatnih škriljevaca i pješčenjaka, na koje se vežu eocenske taložine, te tercijarne naslage lapora. Čitav prostor je ispresijecan brojnim potocima, koji čine izvorišno područje Petrinjčice.

Podgorje čini prostor nadmorske visine 300-400 m n.m., a građeno je fliša, neogene gline i vapnenaca. Područje je ispresijecano s brojnim kratkim tokovima znatne erozivne snage, od kojih je jedan i dolina Petrinjčice, koja ujedno dijeli prostor na dva niza brijegova: istočni i zapadni.

Doline rijeka čine doline Kupe i Petrinjčice. Rijeka Petrinjčica ima usko porječie (2-6 km), a riječno korito pokriveno je aluvijalnim naslagama, šljunkom, pijeskom, glinom i ilovačom. Kratkoća toka (oko 36 km) i značajan pad (460 m) utječu na njen bujičasti karakter sa znatnom erozivnom snagom. Napuštajući kod Hrastovice i Budičine usku dolinu, ulazi u prostor u kojem slobodno meandriira i plavi okolni teren. Radi zaštite gradskog područja, korito je u dijelu toka regulirano, smanjen je pad i umanjeno erozivno djelovanje, ali i dalje količina vode u Petrinjčici znatno varira tijekom godine.

Rijeka Kupa teče sjeverno od područja Grada Petrinje. Uglavnom teče smjerom paralele, a kod Petrinje naglo zaokreće prema sjeveru. Kupa na dijelu toka kroz Grad Petrinju ima karakter nizinske rijeke s vrlo malim padom. Vodostaj znatno varira tijekom godine, kao rezultat rasporeda i količine padalina u njenom porječju. Rijeka Kupa, pored sačuvanog prirodnog okoliša, koji bi trebalo zaštititi odgovarajućim mjerama i planovima, predstavlja i značajno izvorište vode za piće, kojim se snabdijeva značajni prostor Sisačko-moslavačke županije.

3.2. Stanje stanovništva po naseljima - popis 1991. i 2001. godine

Prema Zakonu o područjima županija, gradova i općina u Republici Hrvatskoj, Grad Petrinja je dio Sisačko-moslavačke županije. Grad Petrinja, prema ovom ustroju, ima u svom sastavu ukupno 55 naselja. Površina Grada Petrinje iznosi 380,1 km² (ili 8,5% površine županije).

Prema podacima iz popisa stanovništva 1991. godine, na području Grada Petrinje živjelo je 35.151 stanovnika (oko 14% stanovnika Sisačko-moslavačke županije, koja je 1991. godine imala 251.084 stanovnika). Pri tome valja spomenuti da je sam grad Petrinja (18.706 stanovnika) učestvovao sa 53,2%

u ukupnom broju stanovnika Grada Petrinje. Grad Petrinja je sa 130 stanovnika/km² bio jedno od najnaseljenijih područja županije, a po naseljenosti je vrlo blizu sjeverozapadnoj Hrvatskoj (140 st/km²).

Deset godina nakon toga se situacija znatno promijenila, čemu je prvenstveni uzrok Domovinski rat. Naime, prema podacima iz popisa stanovništva 2001. godine, na području Grada Petrinje živjelo je samo 22.858 stanovnika (oko 12% stanovnika Sisačko-moslavačke županije, koja je 2001. godine imala 185.387 stanovnika). Pri tome je sam grad Petrinja (13.717 stanovnika) učestvovao sa 60,0% u ukupnom broju stanovnika Grada Petrinje.

Također, iz ovih je podataka vidljivo da je broj stanovnika Grada Petrinje u razdoblju 1991. - 2001. godine smanjen za čak 12.293 stanovnika.

Usporedba broja stanovnika prema popisima 1991. i 2001. godine

NASELJE	broj stanovnika 1991. godine	broj stanovnika 2001. godine
BEGOVIĆI	177	51
BIJELNIK	202	64
BLINJA	210	79
BREST POKUPSKI	357	322
CEPELIŠ	213	48
ČUNTIĆ	107	20
DEANOVIĆI	87	23
DODOŠI	205	102
DONJA BAČUGA	553	176
DONJA BUDIČINA	344	205
DONJA MLINOGA	240	127
DONJA PASTUŠA	61	7
DONJE MOKRICE	99	59
DRAGOTINCI	160	63
DUMAČE	88	368
GLINSKA POLJANA	361	128
GORA	454	199
GORNJA BAČUGA	397	87
GORNJA MLINOGA	243	55
GORNJA PASTUŠA	146	33
GORNJE MOKRICE	176	95
GRABERJE	280	132
GRABOVAC BANSKI	552	259
HRASTOVICA	584	485
HRVATSKI ČUNTIĆ	223	66
JABUKOVAC	325	161
JOŠAVICA	432	86
KLINAC	147	28
KRALJEVČANI	151	85
KRIŽ HRASTOVAČKI	230	69
LUŠČANI	670	160
MAČKOVO SELO	184	22

NASELJE	broj stanovnika 1991. godine	broj stanovnika 2001. godine
MALA GORICA	427	730
MEĐURAČE	73	43
MIOČINOVIĆI	153	36
MOŠĆENICA	2.831	2.329
MOŠTANICA	270	88
NEBOJAN	360	260
NOVA DRENČINA	524	350
NOVI FARKAŠIĆ	193	115
NOVO SELIŠTE	301	236
PECKI	274	65
PETKOVAC	82	17
PETRINJA	18.706	13.717
PRNJAVOR		
ČUNTIĆKI	224	65
SIBIĆ	127	70
SLANA	276	108
SREDNJE MOKRICE	46	35
STRAŠNIK	325	199
STRAŽBENICA	126	17
TABORIŠTE	317	227
TREMUŠNJAK	204	44
VELIKI ŠUŠNJAR	455	110
VRATEČKO	90	80
ŽUPIĆ	109	73
Ukupno	35.151	22.858

4. POKRIVENOST PODRUČJA GRADA PETRINJE DOKUMENTIMA PROSTORNOG UREĐENJA

4.1. Dokumenti prostornog uređenja šireg područja

4.1.1. Strategija prostornog uređenja Republike Hrvatske

Strategija prostornog uređenja Republike Hrvatske (u nastavku: Strategija) temeljni je dokument prostornog uređenja Države, usvojen od Hrvatskog sabora 27. 6.1997. godine. Strategijom su određeni dugoročni ciljevi prostornog razvoja i planiranja, u skladu s ukupnim gospodarskim, društvenim i kulturnim razvojem. Strategija sadrži i osnove za usklađivanje i usmjeravanje prostornog razvoja, organizaciju prostora Države, razvojne prioritete djelatnosti te planske cjeline zajedničkih prostornih i razvojnih obilježja za koje će se donositi prostorni planovi ili drugi dokumenti prostornog uređenja.

4.1.2. Program prostornog uređenja Republike Hrvatske

Program prostornog uređenja Republike Hrvatske (u nastavku: Program) predstavlja temeljni dokument prostornog uređenja Države. Programom se utvrđuju mjere i aktivnosti za provođenje Strategije prostornog uređenja Republike Hrvatske, a usvojen je od Hrvatskog sabora 07. 5.1999. godine.

Program sadrži osnovne ciljeve razvoja u prostoru, smjernice i kriterije za prostorno uređenje te, na temelju polazišta, određuje osnove za organizaciju, zaštitu, korištenje i namjenu prostora, zaštitu i unapređenje okoliša, sustav središnjih naselja i sustav razvoja državne infrastrukture.

Prostor Republike Hrvatske podijeljen je Programom u tri područja, koje čine grupe županija, pri čemu se Sisačko-moslavačka županija nalazi u grupi županija Središnje Hrvatske, zajedno sa Zagrebačkom, Krapinsko-zagorskom, Varaždinskom, Međimurskom, Bjelovarsko-bilogorskom, Koprivničko-križevačkom i Karlovačkom županijom. U prostoru Županije, pa tako i Hrvatske, prostor Grada Petrinje značajan je glede razvitka infrastrukturnih sistema, pri čemu se sam grad Petrinja tretira kao veće razvojno (regionalno) središte, zajedno s gradom Siskom. Uz to, između oko 160 gradskih područja, koje čine gradovi i naselja s gradskim obilježjima, nalazi se i grad Petrinja, u grupi srednjih gradova i naselja s gradskim obilježjima.

Općenito, prometna pozicija Grada Petrinje na prometnom i infrastrukturnom pravcu (prometne veze, energetske koridori, trase telekomunikacijskih kabela i dr.), daje prostoru Grada Petrinje dobru šansu u razvitku djelatnosti koje se vežu na prometnu komponentu, uz iskorištavanje vlastitih prirodnih potencijala i resursa (poljoprivreda - proizvodnja zdrave hrane, stočarstvo, turizam i sl.).

4.1.3. Prostorni plan Sisačko-moslavačke županije

Prostorni plan Sisačko-moslavačke županije (u nastavku: PPS-M županije) uvažavanjem prirodnih, kulturno-povijesnih i krajobraznih vrijednosti razrađuje načela prostornog uređenja i utvrđuje ciljeve prostornog razvoja te organizaciju, zaštitu, korištenje i namjenu prostora. PPS-M županije donijela je, uz prethodna mišljenja predstavničkih tijela općina i gradova, Županijska skupština Sisačko-moslavačke županije 12. 4. 2001. godine (»Službeni glasnik Sisačko-moslavačke županije« broj 4/01).

PPS-M županije sadrži prostornu i gospodarsku strukturu županije, sustav središnjih naselja, sustav razvojne regionalne infrastrukture, osnove za uređenje i zaštitu prostora, mjerila i smjernice za gospodarski razvoj i očuvanje i unapređenje prirodnih, kulturno-povijesnih i krajobraznih vrijednosti, te mjere za unapređenje i zaštitu okoliša, kao i druge elemente od važnosti za županiju.

4.2. Pregled važećih prostornih planova na području Grada Petrinje

4.2.1. Prostorni planovi doneseni u skladu s propisima koji su važili do stupanja na snagu Zakona o prostornom uređenju (»Narodne novine« broj 30/94)

- Prostorni plan (bivše) Općine Petrinja (»Službeni vjesnik« Grada Petrinje broj 21/79, izmjene i dopune »Službeni vjesnik« Grada Petrinje broj 17/83, 1/88, 29/88, 38/88, 12/89, 19/89, 31/89, 14/90, 31/90 i 7/91),
- Generalni urbanistički plan Petrinje (»Službeni vjesnik« Grada Petrinje broj 31/78, izmjene i dopune »Službeni vjesnik« Grada Petrinje broj 28/81, 14/83, 17/83, 33/84, 41/84 i 1/88)

4.2.2. Prostorni planovi doneseni na osnovi Zakona o prostornom uređenju (»Narodne novine« broj 30/94)

- Detaljni plan uređenja naselja Mošćenica (»Službeni vjesnik« Grada Petrinje broj 7/96),
- Izmjene i dopune Prostornog plana (bivše) Općine Petrinja (»Službeni vjesnik« Grada Petrinje broj 28/97),
- Izmjene i dopune Generalnog urbanističkog plana Grada Petrinje (»Službeni vjesnik« Grada Petrinje broj 28/97),
- Izmjene i dopune Generainog urbanističkog plana Grada Petrinje (»Službeni vjesnik« Grada Petrinje broj 26/01),
- Izmjene i dopune Detaljnog plana uređenja naselja Mošćenica (»Službeni vjesnik« Grada Petrinje broj 26/01),
- Izmjene i dopune Detaljnog plana uređenja naselja Mošćenica (»Službeni vjesnik« Grada Petrinje broj 24/02).

5. ANALIZA PROVOĐENJA PROGRAMA MJERA ZA RAZDOBLJE 2001. - 2003. GODINE

5.1. Osnovni elementi Programa mjera 2001. - 2003. godine

Program mjera za razdoblje 2001. - 2003. godine donesen je na sjednici Gradskog vijeća Grada Petrinje (»Službeni vjesnik« Grada Petrinje broj 02/01 od 15. 3. 2001. godine), a počeo se primjenjivati od 31. 1. 2001. godine.

Ovaj Program mjera dopunjen je Odlukom Gradskog vijeća Grada Petrinje o izmjenama i dopunama Programa mjera za unapređenje stanja u prostoru na području Grada Petrinje za razdoblje 2001. - 2003. godina, (»Službeni vjesnik« Grada Petrinje 5/03 od 12. 3. 2003. godine), koja se počela primjenjivati osmog dana od dana objave. Ovim Programom mjera, glede potrebe izrade prostornih planova, bilo je utvrđeno:

1. Potreba nastavka izrade i donošenja prostornih planova

- 1.1. Prostorni plan uređenja grada (PPUG) Petrinje
- 1.2. Generalni urbanistički plan (GUP) Grada Petrinje

2. Potreba izrade izmjena i dopuna prostornih planova

- 2.1. Generalni urbanistički plan (GUP) Grada Petrinje
- 2.2. Detaljni plan uređenja (DPU) naselja Mošćenica

3. Potreba izrade novih prostornih planova

- 3.1. Urbanistički plan uređenja (UPU) centra Petrinje
- 3.2. Detaljni plan uređenja (DPU) Majdanci u Petrinji
- 3.3. Detaljni plan uređenja (DPU) dijela područja sjeverne Petrinje
- 3.4. Detaljni plan uređenja (DPU) dijela područja zapadne Petrinje
- 3.4. Detaljni plan uređenja (DPU) naselja Sajmište

Glede podataka i stručnih podloga za izradu prostornih planova, Programom mjera utvrđena je bila potreba izrade i pribavljanja sljedeće dokumentacije:

1. Kartografski materijal

- 1.1. Pribavljanje topografske karte u mj. 1:25.000 (nova izmjera) za potrebe izrade PPUG-a Petrinje,
- 1.2. Pribavljanje katastarskih planova u mj. 1:5.000 za potrebe izrade granica građevinskih područja u sklopu PPUG-a Petrinje,
- 1.3. Pribavljanje Hrvatske državne karte (HOK) u mj. 1:5.000 (nova izmjera) za potrebe izrade: PPUG Petrinja, GUP-a Petrinja i UPU-a centra Petrinje,
- 1.4. Pribavljanje topografsko-katastarskih karata u mj. 1:1.000 za potrebe izrade Detaljnih planova uređenja.

2. Konzervatorska dokumentacija

- 2.1. Izrada konzervatorske dokumentacije za područje Grada Petrinje, za potrebe PPUG-a Petrinje,
- 2.2. Izrada konzervatorske dokumentacije za područje urbane cjeline Petrinje, za potrebe GUP-a Petrinje UPU-a centra Petrinje.

3. Ostala dokumentacija

- 3.1. Podaci o vlasništvu zemljišta ili građevina za potrebe izrade detaljnih planova uređenja,

- 3.2. Podaci o postojećem i planiranom stanju prometne, komunalne i druge infrastrukture (izvod iz katastra vodova) za potrebe izrade dokumenata prostornog uređenja,
- 3.3. Drugi podaci i stručne podloge potrebni za izradu dokumenata prostornog uređenja.

5.2. Izvršenje Programa mjera 2001. - 2003. godine

5.2.1. Prostorni plan uređenja Grada (PPUG) Petrinje

Izrada PPUG-a Petrinje započeta je krajem 2001. godine, nakon što je na javnom natječaju izabran najpovoljniji izvođač (tvrtka CPA d.o.o. iz Zagreba), s kojom je i potpisan ugovor o izradi.

Nakon izrade Analize stanja u prostoru, pristupljeno je izradi Nacrta prijedloga PPUG-a Petrinje. U skladu sa člankom 3. Uredbe o javnoj raspravi u postupku donošenja prostornih planova (»Narodne novine« broj 101/98) Nacrt prijedloga Prostornog plana uređenja Grada Petrinje prezentiran je na prethodnoj raspravi, održanoj 3. 7. 2002. godine u Petrinji, gdje su, osim stručnih službi Grada Petrinje i izrađivača, sudjelovala tijela državne uprave i pravne osobe osobe s javnim ovlastima, koja su osigurala podatke i dokumente iz svoga djelokruga za potrebe izrade prostornog plana.

Sve primjedbe i sugestije dane na prethodnoj raspravi ugrađene su u Prijedlog Prostornog plana uređenja Grada Petrinje, koji je Gradskom poglavarstvu dostavljen dopisom CPA d.o.o. broj 276/2003 od 24. 9. 2003. godine.

S obzirom da je Konzervatorski odjel Ministarstva kulture više od dvije godine izrađivao zakonom obveznu konzervatorsku dokumentaciju (koja je obvezni sastavni dio PPUG-a Petrinje), Prijedlog PPUG-a Petrinje je u razdoblju od 1. - 20. 5. 2004. godine dopunjen potrebnim elementima iz konzervatorskog elaborata, te je takav dopunjeni elaborat Prijedloga PPUG-a Petrinje dostavljen 24. 05. 2004. Gradu Petrinji za potrebe javne rasprave i javnog uvida.

Po završetku javne rasprave i stručnoj obradi primjedbi, te prikupljanju suglasnosti i mišljenja propisanih Zakonom o prostornom uređenju i drugim zakonima, a na prijedlog Poglavarstva Grada Petrinje, Gradsko vijeće Grada Petrinje moći će usvojiti Prostorni plan uređenja Grada Petrinje.

5.2.2. Generalni urbanistički plan grada (GUP) Petrinje

Izrada GUP-a grada Petrinje započeta je krajem 2001. godine, nakon što je na javnom natječaju izabran najpovoljniji izvođač (tvrtka CPA d.o.o. iz Zagreba), s kojom je i potpisan ugovor o izradi.

Nakon izrade Analize stanja u prostoru, pristupljeno je izradi Nacrta prijedloga GUP-a grada Petrinje. U skladu sa člankom 3. Uredbe o javnoj raspravi u postupku donošenja prostornih planova (»Narodne

novine« broj 101/98) Nacrt prijedloga GUP-a grada Petrinje prezentiran je na prethodnoj raspravi, održanoj 3. 7. 2002. godine u Petrinji, gdje su, osim stručnih službi Grada Petrinje i izrađivača, sudjelovala tijela državne uprave i pravne osobe osobe s javnim ovlastima, koja su osigurala podatke i dokumente iz svoga djelokruga za potrebe izrade prostornog plana.

Sve primjedbe i sugestije dane na prethodnoj raspravi ugrađene su u Prijedlog GUP-a grada Petrinje, koji je Gradskom poglavarstvu dostavljen dopisom CPA d.o.o. tijekom rujna 2003. godine.

Treba napomenuti da dostavljeni Prijedlog GUP-a grada Petrinje ne sadrži obveznu konzervatorsku dokumentaciju, s obzirom da Konzervatorski odjel, Ministarstva kulture značajno kasni s njenom izradom, te stoga izrađivač plana nije u mogućnosti predvidjeti početak javnog uvida u Prijedlog GUP-a grada Petrinje.

5.2.3. Izmjene i dopune Generalnog urbanističkog plana (GUP) grada Petrinje

Radi potrebe međusobnog usklađenja GUP-a grada Petrinje i DPU-a Mošćenice (lokacija osnovne škole i zdravstvene stanice) prethodnim Programom mjera utvrđena je potreba izrade Izmjene i dopune GUP-a grada Petrinje. Izrada Izmjene i dopune GUP-a grada Petrinje povjerena je tvrtki CPA d.o.o. iz Zagreba. Po održavanju prethodne i javne rasprave nacrtu Prijedloga izmjene i dopune GUP-a grada Petrinje i Prijedlogu izmjene i dopune GUP-a grada Petrinje, a na temelju Prijedloga izmjene i dopune GUP-a grada Petrinje i izvješća o provedenoj javnoj raspravi, Gradsko poglavarstvo Petrinje utvrdilo je Konačni prijedlog izmjene i dopune GUP-a grada Petrinje i uputilo ga Gradskom vijeću na donošenje. Gradsko vijeće Grada Petrinje je donijelo Odluku o donošenju izmjene i dopune GUP-a grada Petrinje, koja je objavljena u »Službenom vjesniku« Grada Petrinje broj 26/01 od 14. 12. 2001. godine.

5.2.4. Izmjene i dopune Detaljnog plana uređenja (DPU) naselja Mošćenica

Radi potrebe međusobnog usklađenja GUP-a grada Petrinje i DPU-a Mošćenice (lokacija osnovne škole i zdravstvene stanice) prethodnim Programom mjera utvrđena je potreba izrade Izmjene i dopune DPU-a naselja Mošćenica. Izrada Izmjene i dopune DPU-a naselja Mošćenica povjerena je tvrtki CPA d.o.o. iz Zagreba. Po održavanju prethodne i javne rasprave nacrtu Prijedloga izmjene i dopune DPU-a naselja Mošćenica i Prijedlogu izmjene i dopune DPU-a naselja Mošćenica, a na temelju Prijedloga izmjene i dopune DPU-a naselja Mošćenica i izvješća o provedenoj javnoj raspravi, Gradsko poglavarstvo Petrinje utvrdilo je Konačni prijedlog izmjene i dopune DPU-a naselja Mošćenica i uputilo ga Gradskom vijeću na donošenje. Gradsko vijeće Grada Petrinje je donijelo Odluku o donošenju izmjene i dopune DPU-a naselja Mošćenica, koja je objavljena u »Službenom vjesniku« Grada Petrinje broj 26/01 od 14. 12. 2001. godine.

5.2.5. Izmjene i dopune Detaljnog plana uređenja (DPU) naselja Mošćenica

Radi potrebe izgradnje dvije trafo-stanice prethodnim Programom mjera utvrđena je potreba izrade Izmjene i dopune DPU-a naselja Mošćenica. Izrada Izmjene i dopune DPU-a naselja Mošćenica povjerena je tvrtki CPA d.o.o. iz Zagreba. Po održavanju prethodne i javne rasprave nacrtu Prijedloga izmjene i dopune DPU-a naselja Mošćenica i Prijedlogu izmjene i dopune DPU-a naselja Mošćenica, a na temelju Prijedloga izmjene i dopune DPU-a naselja Mošćenica i izvješća o provedenoj javnoj raspravi, Gradsko poglavarstvo Petrinje utvrdilo je Konačni prijedlog izmjene i dopune DPU-a naselja Mošćenica i uputilo ga Gradskom vijeću na donošenje.

Gradsko vijeće Grada Petrinje je donijelo Odluku o donošenju izmjene i dopune DPU-a naselja Mošćenica, koja je objavljena u »Službenom vjesniku« Grada Petrinje broj 24/02 od 17. 12. 2002. godine.

5.2.6. Detaljni plan uređenja (DPU) Sajmište

Izrada DPU-a Sajmište utvrđena je Odlukom o izmjenama i dopunama Programa mjera za unapređenje stanja u prostoru na području Grada Petrinje za razdoblje 2001. - 2003. godina (»Službeni vjesnik« Grada Petrinje broj 05/03 od 12. 3. 2003. godine). Stručni izrađivač ovog plana je tvrtka ARHIGRAD d.o.o. iz Petrinje, a u međuvremenu je izrađen je nacrt Prijedloga DPU- a naselja Sajmište.

5.2.7. Topografske karte u mj. 1:25.000 (nova izmjera)

Za potrebe izrade i donošenja PPUG-a Petrinje koriste se postojeće topografske karte, s obzirom da Državna geodetska uprava još uvijek nije izradila za područje Grada Petrinje novu izmjeru (u digitalnom obliku). Sekcije topografskih karata su od strane izrađivača skenirane i geokodirane za potrebe izrade kartografskih prikaza PPUG-a na računalu.

5.2.8. Katastarski planovi u mj. 1:5.000

Granice građevinskih područja se utvrđuju na katastarskim planovima u mjerilu 1:5.000. Na žalost, stanje većeg dijela ovih karata je nezadovoljavajuće zbog velike zastarjelosti i neodržavanosti. Stoga je, unatoč navedenom, dio postojećih karata korišten za izradu granica građevinskih područja, i to na način da su katastarske karte različitih mjerila (1:1.000, 1:2.000 i 1:2.880) smanjene u mjerilo 1:5.000.

5.2.9. Hrvatska državna karta (HOK) u mj. 1:5.000

Za potrebe izrade GUP-a grada Petrinje korištene su postojeće karte u mj. 1:5.000, s obzirom da za područje grada Petrinje nije još provedena nova izmjera.

Sekcije HOK-a su od strane izrađivača skenirane i geokodirane za potrebe izrade kartografskih prikaza GUP-a na računalu.

5.2.10. Topografsko-katastarske karte u mj. 1:1.000

Za potrebe izrade DPU-a naselja Sajmište dio katastarskih karata u mjerilu 1: 1.000 je usklađen sa stvarnim stanjem na terenu.

5.2.11. Konzervatorska dokumentacija za potrebe izrade PPUG-a Petrinje i GUP-a grada Petrinje

Konzervatorski odjel u Zagrebu izrađuje na osnovi ugovora s Gradom Petrinjom konzervatorsku dokumentaciju za potrebe izrade PPUG-a Petrinje i GUP-a Grada Petrinje. Izrada ove dokumentacije značajno kasni u odnosu na ugovorene rokove, tako da je tek krajem svibnja 2004. godine izrađena konzervatorska dokumentacija za potrebe izrade PPUG-a Petrinje, dok je izrada konzervatorske podloge za GUP grada Petrinje tek započela, što će izazvati kašnjenje usvajanja GUP-a grada Petrinje.

5.3. Ocjena izvršenja Programa mjera 2001. - 2003. godine

Programom mjera, koji je donešen za razdoblje 2001. - 2003. godine, bila je utvrđena potreba izrade dokumenata prostornog uređenja, kako novih, tako i izmjene i dopune postojećih, te stavljanje izvan snage nekih postojećih prostornih planova. Razlozi koji su uvjetovali da Program mjera, u dijelu koji se odnosi na izradu prostornih planova nije u potpunosti ostvaren, leže prvenstveno u nedostatku proračunskih sredstava za ovu namjenu. Unatoč tome izvršenje Programa mjera glede izrade novih odnosno izmjene i dopune postojećih prostornih planova može se općenito ocijeniti zadovoljavajućim, s obzirom na financijske mogućnosti Grada Petrinje.

Temeljni prostorni planovi za Grad Petrinju (PPUG Petrinje i GUP grada Petrinje), a čije je donošenje Zakonom obvezno, u podmakloj su fazi izrade, te se po provedbi javne rasprave i pribavljanju suglasnosti očekuje njihovo donošenje, i to: PPUG-a Petrinje vjerojatno do kraja 2004. godine, a GUP-a grada Petrinje do kraja 2005. godine.

Dvije izmjene i dopune Detaljnog plana Mošćenica izrađene su i usvojene, kako bi se ostvarila mogućnost izgradnje zdravstvene stanice (prva izmjena), odnosno, dvije trafo-stanice (druga izmjena).

U razdoblju važenja Programa mjera započeta je izrada samo Detaljnog plana uređenja naselja Sajmište, čija je izrada u tijeku.

Od Programom mjera predviđenih prostornih planova, nije započeta izrada:

- Urbanističkog plana uređenja (UPU) centra Petrinje,

- Detaljnog plana uređenja (DPU) Majdanci u Petrinji,
- Detaljnog plana uređenja (DPU) dijela područja sjeverne Petrinje,
- Detaljnog plana uređenja (DPU) dijela područja zapadne Petrinje.

Razloga za ovo ima nekoliko. Što se tiče UPU-a centra Petrinje, početak njegove izrade uvjetovan je donošenjem GUP-a grada Petrinje (glede granice obuhvata plana), ali i izradom konzervatorske podloge, te pribavljanjem katastarsko-geodetskih podloga. S obzirom da ni jedan od ovih uvjeta nije ispunjen, izrada UPU-a nije niti mogla započeti.

Razlozi zbog kojih nije započeta izrada predviđenih Detaljnih planova uređenja su prvenstveno u činjenici da nisu pribavljene kvalitetne katastarsko-geodetske podloge, te da u proračunu Grada Petrinje nisu osigurana sredstva za izradu spomenutih planova.

Činjenica da je donešen Prostorni plan Sisačko-moslavačke županije, a u izradi su Prostorni plan uređenja Grada Petrinje i Generalni urbanistički plan grada Petrinje, predstavlja osnovne uvjete za učinkovitost prostornog uređenja na području Grada Petrinje. U novim Programima mjera naglasak će biti na izradi detaljnijih prostornih planova (UPU i DPU), prije svega za gospodarske aktivnosti.

6. OCJENA STANJA I MOGUĆNOSTI RAZVOJA U PROSTORU

6.1. Prostorno uređenje

6.1.1. Prostorno planiranje

Država, Županija i Grad kao jedinica lokalne samouprave kroz sustav prostornog uređenja osiguravaju učinkovito gospodarenje prostora, zaštitu i upravljanje prostorom. Promjene u društvenom i političkom sustavu zemlje nisu odgovarajuće praćene promjenama sustava prostornog uređenja (zemljišna politika - katastar i gruntovnica, prilagodba propisa - izvlaštenje, urbana komasacija i drugo), što uz nesređeni sustav financiranja komunalne infrastrukture dovodi u pitanje učinkovitost provedbe prostornih planova, a naročito detaljnih.

Donošenjem Prostornog plana Sisačko-moslavačke županije (a uskoro, i PPUG-a Grada Petrinje i GUP-a grada Petrinje), uz već ranije donešene Strategiju i Program prostornog uređenja Republike Hrvatske, stvoriti će se i kvalitetniji uvjeti za razvitak sustava prostornog planiranja na razini urbanističkih planova uređenja i detaljnih planova uređenja.

U narednom programskom razdoblju izradom UPU-a zaštićene urbanističke cjeline grada Petrinje (što je zakonska obveza) za područje centra Petrinje, kao najvitalniji (i najproblematičniji) dio grada izraditi će se prostorna dokumentacija, koja će osigurati daljnji razvitak, ali u skladu sa propisanim uvjetima zaštite urbanističke cjeline.

6.1.2. Provedba prostornih planova

U području provedbe prostornih planova koja se prije svega odnosi na izdavanje lokacijskih dozvola i izvoda iz prostornih planova nisu se u proteklom razdoblju dogodile očekivane promjene, tako da Grad kao jedinica lokalne samouprave nema i dalje ozbiljnijeg utjecaja na taj postupak. Najznačajnija promjena u organizacijskom smislu je da umjesto županijskog sada je te poslove nadležan Ured državne uprave u županiji, Služba za prostorno uređenje, zaštitu okoliša, graditeljstvo i imovinsko-pravne poslove - Ispostava u Petrinji, Odjeljak za prostorno uređenje, graditeljstvo i imovinsko-pravne poslove.

Prema podacima ove Službe u protekle dvije godine glede provedbe planova u upravnom smislu stanje je sljedeće:

U 2002. godini izdano je:

- 13 izvoda iz DUP-a,
- 53 izvoda iz PPO i GUP-a,
- 61 lokacijska dozvola,
- 16 lokacijskih dozvola s pravom građenja,
- 10 rješenja,
- 40 građevinskih dozvola za fizičke osobe,
- 24 građevinske dozvole za pravne osobe,
- 5 uporabnih dozvola za fizičke osobe,
- 9 uporabnih dozvola za pravne osobe.

U 2003. godini izdano je:

- 15 izvoda iz DUP-a,
- 74 izvoda iz PPO i GUP-a,
- 43 lokacijske dozvole,
- 23 lokacijske dozvole s pravom građenja,
- 5 rješenja,
- 58 građevinskih dozvola za fizičke osobe,
- 36 građevinskih dozvola za pravne osobe,
- 3 uporabne dozvole za fizičke osobe,
- 29 uporabnih dozvola za pravne osobe.

Ovi podaci pokazuju povećanje investicijske aktivnosti u prostoru, na što je nužno odgovoriti kvalitetnijom izradom Detaljnih planova uređenja, dugoročnije definiranom zemljišnom politikom i sustavom uređenja građevinskog zemljišta, te naročito učinkovitijom organizacijom upravnih i drugih službi koje neposredno utječu na razvitak u prostoru od razine Grada do razine države.

6.2. Bespravna gradnja

Problem neplanske izgradnje na području Grada Petrinje, prema podacima Ured državne uprave u Sisačko-moslavačkoj županiji, Služba za prostorno uređenje, zaštitu okoliša, graditeljstvo i imovinsko-pravne poslove, Ispostava u Petrinji, Odjeljak za prostorno uređenje, graditeljstvo i imovinsko-pravne poslove, nije izražen u zadnjim godinama.

U prijašnjim razdobljima je na nekoliko lokaliteta koncentrirana izgradnja kuća za odmor (dobar dio njih građen je bez potrebnih dozvola), pri čemu su najveće koncentracije takovih objekata na sljedećim lokacijama:

- uz rijeku Kupu: zone pokraj Bresta Pokupskog, Nebojana, Novog Farkašića i Novog Selišta;
- na ušću Gline u Kupu kod Slane;
- u brdskom dijelu prostora: zone pokraj Cepeliša, Hrastovice, Križa Hrastovačkoga,
- Male Gorice i Taborišta, te jugozapadno od Petrinje.

Sve ove zone uključene su Prijedlogom PPUG-a Petrinje u građevinsko područje, čime će njihov status biti moguće u budućnosti pravno regulirati.

6.3. Infrastruktura

6.3.1. Cestovni promet

Grad Petrinja, zajedno s gradom Siskom, već niz godina pokušava riješiti problem prometne izoliranosti, pri čemu je prioritetna cestovna veza sa Zagrebom. Međutim, niti gospodarski značaj konurbacije Sisak - Petrinja, niti relativna blizina Zagreba, kao ni činjenice o veličini prometa na postojećoj državnoj cesti Zagreb - Žažina (Petrinja) - Sisak nisu mogli utjecati na početak izgradnje nove auto-ceste svih proteklih godina.

Konačno, tek je ove godine donešena odluka o početku izrade projektne dokumentacije za spomenutu auto-cestu, dok bi sama izgradnja započela 2005. godine. Naime, na pravcu prema Sisku (zaključno s Velikom Goricom) zabilježen je najveći prosječni dnevni promet na svim državnim cestama u Republici Hrvatskoj - preko 36.000 vozila dnevno, što je dvostruko više od druge dionice po veličini prometa (auto-cesta Zagreb - Karlovac). U nastavku, sve do Lekenika, promet je također velik (oko 12.000 dnevno), što je isto kao i promet na postojećoj auto-cesti Zagreb-Kutina. Prema do sada izrađenim idejnim rješenjima, auto-cesta Zagreb - Sisak će se graditi do naselja Mošćenice (Sisačka ulica), gdje bi bio i jedan od priključaka grada Petrinje na autocestu.

Kategorizacija cesta

Državne ceste na području Grada Petrinje

Broj ceste	Itinerar ceste	ukupna duljina (km)	asfalt (km)
D 30	Žažina-Petrinja-Hrvatska Kostajnica	22,9	22,9
D 37	Sisak-Petrinja-Glina	20,7	20,7

Županijske ceste na području Grada Petrinje

Red. broj	Broj ceste	NAZIV CESTE	Ukupna duljina (km)	Asfalt (km)	Makadam (km)	Širina (m)
1.	3156	D30-Žažina-Mala Gorica-D30	2,5		2,5	3,5
2.	3196	Ž 3198-Noví Farkašić-Slana-Glinska Poljana-D37	17,5	10,0	7,5	4,5
3.	3197	D37-Strašnik	2,5	1,5	1,0	3,0
4.	3198	Nebojan-G.Mokrice-D37	8,0	8,0		4,5
5.	3199	Petrinja: D37-želj.postaja	0,5	0,5		5,0
6.	3200	Petrinja: D30-D37	3,0	3,0		6,0
7.	3201	D30-D.Mlinoga-Jabukovac (Ž 3241)	12,1	12,1		4,5
8.	3202	N.Drenčina-D37	2,5	2,5		3,5
9.	3208	D224-Madžari-Blinja (D30)	1,10	1,0		5,0
10.	3233	Luščani-Ž3235	5,4	5,4		3,0
11.	3234	D6-Veliki Šušnjar-Miočinovići-D. Stupnica-D6	20,4	20,4		4,0
12.	3235	Ž3201-D.Bačuga-Grabovac Banski-Ž3234	7,1	7,1		6,0
13.	3240	D. Mlinoga (Ž 3201)-G. Mlinoga-D30	7,9	1,9	6,0	2,5
14.	3242	Brest (D30)-Vurot	2,0	2,0		5,0
15.	3275	Stankovac (Ž3195)-Slana (Ž 3196)	1,0		1,0	3,0
UKUPNO ŽUPANIJSKE CESTE			93,4			

Lokalne ceste na području Grada Petrinje

Red. broj	Broj ceste	NAZIV CESTE	Ukupna duljina (km)	Asfalt (km)	Makadam (km)	Širina (m)
1	33037	Novi Farkarkašić (Ž3196)-D.Mokrice-Ž3198	4,5	4,5		5,0
2.	33039	D37-Graberje	0,9		0,9	3,5
3.	33040	Gora (D37)-Sibić	1,6	1,6		2,5
4.	33041	D37-Novo Selo Glinsko-L 33093	1,7		1,7	3,5
5.	33042	D37-Križ Hrastovački-Pecki-D.Bačuga(Ž3235)	12,5	4,0	8,5	3,5
6.	33043	Petrinja: D30-D30	0,9	0,9		4,0
7.	33044	Petrinja: (L33043)-Križ Hrastovački (L33042)	3,2	2,2	1,0	3,5
8.	33045	Petrinja: L 33043 - D 30	0,6	0,6		4,0
9.	33046	Petrinja: (D30)-Cepeliš (L 33042)	2,9	1,4	1,5	3,5
10.	33047	Petrinja: D30-Ž3200	1,6	1,6		6,0
11.	33048	Petrinja: D37-Ž3200	1,9	1,9		6,0
12.	33049	Petrinja: D37-L33048	1,6	1,6		6,0
13.	33050	Petrinja: (D37)-D37	2,1	1,1	1,0	5,0
14.	33051	Nova Drenčina (Ž3202)-D37	1,6	0,3	1,3	3,0
15.	33053	D30-Taborište	0,9	0,9		2,5
16.	33054	D30-Klinac	2,3		2,3	2,5
17.	33093	Pecki (L33042)-Drenovac Banski (L33096)	5,0		5,0	2,5
18.	33099	Gornja Bačuga-Ž3235	1,7	1,7		3,0
19.	33100	Ž 3201-Hrvatski Čuntić-Ž3201	2,0	1,1	0,9	4,0

Red. broj	Broj ceste	NAZIV CESTE	Ukupna duljina (km)	Asfalt (km)	Makadam (km)	Širina (m)
20.	33101	Prnjavor Čuntićki-Ž3201	0,7		0,7	3,5
21.	33102	Dragotinci-Ž3241	1,0	1,0		2,5
22.	33103	D30-Deanovići-Ž3240	4,2		4,2	2,5
23.	33104	D 30 - Petkovac	0,5		0,5	2,5
24.	33105	Jabukovac (Ž 3241) - L 33106	2,9	2,1	0,8	3,5
25.	33106	Dodoši (Ž3234)-Tremušnjak-Begovići-L33183	5,5	2,0	3,5	3,0
26.	33107	Ž3240-Jošavica	1,4		1,4	2,5
27.	33108	Ž3234-Mačkovo Selo	1,2		1,2	2,0
28.	33183	Ž3234-Jabukovac-L33186	5,2	2,0	3,2	2,5
UKUPNO			72,1			

Održavanje ovih cesta obavlja se prema godišnjem programu redovnog i izvanrednog održavanja. Neposredne aktivnosti na obnovi cestovnih prometnica svakako će u prioritet morati uključiti obnovu porušenih mostova, te ostalih oštećenja kako bi se promet mogao nesmetano odvijati,

6.3.2. Željeznički promet

Područjem Grada Petrinje prolazi dio sporedne željezničke pruge II. reda Karlovac - Glina - Petrinja - Sisak (Caprag) II 212, koja još nije obnovljena, te je trenutno izvan pogona (kolosijek djelomično demontiran). Ova se pruga planira za davanje u zakup, koncesiju ili prodaju.

6.3.3. Pošta i telekomunikacije

Pošta

Područje obuhvata Grada Petrinje, koje je u nadležnosti Središta pošta Sisak, trenutno se pokriva s ukupno 3 poštanska ureda: 44250 PETRINJA, Turkulinova 48, 44253 MOŠĆENICA, M. Držića bb i 44204 JABUKOVAC.

Poštanski ured 44251 GORA je srušen u ratu i trenutno nije u uporabi, ali se planira uređenje poštanskog ureda na ovom području.

Telekomunikacije - fiksne mreže

Prema podacima HT - Hrvatskog telekom d.d. - Telekomunikacijskog centra Sisak, na području Grada Petrinje instalirano je ukupno 13 UPS-ova s priključnim mrežama, u naseljima Petrinja, Mošćenica, Nova Drenčina, Brest Pokupski, Grabovac Banski, Srednje Mokrice, Križ Hrastovački, Taborište, Gora, Graberje, Hrvatski Čuntić, Blinja i Jabukovac.

Telekomunikacije - pokretne mreže

Na području mobilne telefonije HT ima na području Grada Petrinje instalirane tri pokretne mreže:

- analogna (NMT) pod nazivom MOBITEL (pozivni broj 099), digitalna (GSM) pod nazivom CRONET (pozivni broj 098),

- ERMES (radio sustav za prosljeđivanje poruka).

Uz to, na području Grada Petrinje instalirana je i digitalna (GSM) mreža pod nazivom VIPnet (pozivni broj 091).

6.3.4. Vodoopskrba

Cjelokupno područje Grada Petrinje nema izgrađeni jedinstveni javni sustav vodoopskrbe. Paralelno se razvijao vodoopskrbni sustav grada i niz lokalnih vodovoda za jedno ili skupinu naselja, sve do početka realizacije Regionalnog vodovoda Sisak-Petrinja, s perspektivom da osigura vodoopskrbu većeg dijela Grada Petrinje. Vodoopskrba grada Petrinje rješavana je pomoću niza bunara u Petrinji, Hrastovici i Peckima (galerija Pecki i izvorište Pecki). U tom sustavu izvedeni su dovodni cjevovodi u dužini od cca 25 km i četiri vodospreme. Iz tog vodovodnog sustava opskrbljuje se Petrinja, Mošćenica i Novo Selište vodovodnom mrežom dužine cca 90 km, na kojoj ima oko 5.000 priključaka. Ostala naselja imaju individualne ili skupne vodovodne sustave riješene lokalnim korištenjem pojedinih izvora.

6.3.5. Odvodnja

Stanje odvodnje otpadnih voda i njihova dispozicija na području Grada Petrinje nije riješena na zadovoljavajući način. Većina naselja ispuštaju svoje otpadne vode nekontrolirano u vodotoke. Glavni recipijent za otpadne vode je rijeka Kupa. Trenutno je rijeka Kupa recipijent III. kategorije, a zakonom je propisana II. kategorija vodotoka.

Kanalizacijski sustav za odvodnju otpadnih voda na uglavnom cijelom području Grada Petrinje ima izgrađen samo grad Petrinja. Izvedena je kombinirana

i mješovita kanalizacijska mreža naselja u dužini cca 38,3 km. Oko 25% stanovnika je priključeno na kanalizaciju. Mesna industrija »Gavrilović« ima izgrađen svoj sustav kanalizacije i izgrađen objekt za predtretman otpadnih voda iz pogona. Lokacija gradskog uređaja za pročišćavanje predviđena je uz rijeku Kupu na području nizvodno od postojećeg ispusta MI »Gavrilović« (sanacija iskopa). MI »Gavrilović« će pristupiti izgradnji vlastitog uređaja za pročišćavanje otpadnih voda koje nastaju u njenim pogonima (pretpostavljeni kapacitet uređaja je cca 4-5.000 ES) nedaleko farme Stanci.

6.3.6. Zaštita od poplava

Grad Petrinja se nalazi u vodoprivrednom području Gornjeg Posavlja. Problemi zaštite od poplave rijeka Kupe i Gline rješavani su u okviru šireg vodoprivrednog sistema Srednjeg Posavlja. Rijeka Kupa u svom toku ima kanal Kupa-Kupa za zaštitu od poplave grada Karlovca koji vodi u retenciju Kupčina, te time omogućava kontrolu nizvodnog toka rijeke Kupe kod Petrinje i kod ušća u Savu kod Siska. Na dijelu korita Kupe koji prolazi Gradom Petrinja izvedeni su nasipi za zaštitu zaobalja. Nasipi na Kupu izvedeni su na potezu Drenčina - Petrinja - Novo Selište. Izvedenim radovima omogućena je kontrola režima velikih voda Save i pritoka i korištenje poljoprivrednih površina u zaobalju.

Unatoč izvedenim radovima poplavama je ugrožena Mala Gorica. Na Petrinjčici su također izrađeni zaštitni nasipi pred ušćem u Kupu i djelomično izvršena regulacija do Bačuge.

Područje Grada Petrinje izloženo je u svom središnjem dijelu djelovanju bujica koje uz vodne valove nose i određene količine nanosa i vrše eroziju tla. Područje sliva rijeke Kupe i desnih pritoka registrirane su bujice, no do sada slabo izučavane sa aspekta uređenja bujica i zaštite zemljišta od erozije. Rješenjem zaštite od vodnih valova brdskog sliva, na području Grada Petrinje predviđene su retencije Cvilinovac (površina 35,55 km²) i retencija Šamarica (površina 12,07 km²). Pored ovih mjera predviđene su mjere zaštite od erozije zemljišta pošumljavanjem.

6.3.7. Opskrba električnom energijom

Područje Grada Petrinje pokriva Distribucijsko područje »Elektra« Sisak. Cijelo urbano područje Petrinje opskrbljuje se električnom energijom iz TS 110/10(20) kV »Petrinja« koja se napaja DV 110 kV iz TS 110/35 »Pračno«. Neposredno uz novu TS 110/10(20) kV Petrinja nalazila se stara TS 35/10 kV Petrinja koja se napajala 35 kV dalekovodom iz Pračna i služila je za rezervno napajanje područja grada Petrinje, a koja je u ratu uništena.

Područjem Grada Petrinje prolaze dalekovodi:

- DV 220 kV TS Mraclin - Jajce (BiH) koji je privremeno u pogonu pod 35 kV na dionici Petrinja - Hrvatska Kostajnica,

- DV 110 kV TS Mraclin TS Pračno (prolazi vrlo malim dijelom područja Grada Petrinje),
- DV 110 kV Pračno - Petrinja,
- DV 110 kV Petrinja - Glina,
- DV 35 kV od TS 110/35 kV Pračno, za područje Petrinje, Gline i Topuskog.

Gradsko područje Petrinje napaja se električnom energijom preko kabelske mreže koja je izvedena većim dijelom s 10 kV kabelima različitih presjeka, a samo su novopoloženi kabeli sposobni za prihvrat 20, kV napona. Osnovni princip obnove i budućeg razvoja je napuštanje sustava napajanja 110/35/10(20) kV i uvođenje sustava napajanja 110/20(10) kV uz zamjenu napona 10 kV naponom 20 kV čime se eliminira jedna »međunaponska« razina, tj. vodovi 35 kV i TP 35/10 kV što rezultira smanjivanjem troškova eksploatacije, smanjivanjem gubitaka električne energije, te povećanjem prijenosne moći vodova.

6.3.8. Naftovodi i opskrba plinom

Središnjim dijelom Grada Petrinje prolazi međunarodni naftovod »JANAF« kojim se transportira nafta od tankerskog terminala u Omišlju (otok Krk) do rafinerija u unutrašnjosti.

Za snabdijevanje MI »Gavrilović« izveden je 1966. godine magistralni, visokotlačni plinovod od čelične cijevi, unutarnjeg promjera 3", za radni tlak 13 bara od MRS Sisak do tvorničkog kruga u MI »Gavrilović«. Uslijed dotrajalosti, kao i oštećenja tijekom rata, ovaj se plinovod danas koristi sa radnim tlakom od 8 bara, za potrebe MI »Gavrilović« i ciglane.

Na području Sisačko-moslavačke županije, jugozapadno od Save, planira se izgradnja plinsko-distributivnog sustava koji će se snabdijevati plinom iz postojećeg magistralnog visokotlačnog plinovoda NO 500 (20") radnog tlaka 50 bara KozaracSisak, a koji opskrbljuje industrijske potrošače Siska i Petrinje.

Planirana distributivna mreža sastoji se iz tri sustava plinovoda različite razine tlaka (visokotlačna, srednjetlačna i niskotlačna plinska distributivna mreža).

Visokotlačna plinska mreža spaja glavne mjerno regulacijske stanice i distributivne mjerno regulacijske stanice i na njima se ne odvija potrošnja. Distributivna plinska mreža između manjih naselja planira se kao srednjetlačni sustav, dok će za razvod plina u gradovima detaljnim projektima biti predviđen niskotlačni (0,1 bar) ili srednjetlačni (4 bar) plinski sustav.

Za potrebe izgradnje plinske mreže na području samog grada Petrinje projektiran je plinski sustav kojim je omogućena puna plinifikacija svih potrošača na predmetnom području. Na području grada Petrinje, opskrba prirodnim plinom odvijat će se iz planirane redukcijske stanice RS Petrinja do koje se visokotlačnim plinovodom (maksimalni radni tlak 4 - 12 bar pretlaka) transportira prirodni plin iz MRS Sisak. Iz RS Petrinja plin će se dalje transportirati do svih potrošača srednjetlačnom plinskom mrežom (maksimalni radni tlak 4 bar pretlaka).

MI »Gavrilović«, kao najveći industrijski potrošač, opskrbljivat će se i dalje prirodnim plinom iz postojećeg visokotlačnog čeličnog plinovoda, tako da ne opterećuje srednje tlačnu plinsku mrežu. Očekuje se da će, po izgradnji srednjetačnog prstena oko i unutar užeg dijela grada Petrinje, omogućiti optimalna opskrba i etapnost izgradnje plinske mreže, odnosno plinifikacija svakog dijela obuhvaćenog područja zasebno.

6.3.9. Groblja

Na područja grada Petrinje nalaze se četiri gradska groblja od kojih su tri rimokatolička (Sv. Benedikt, Sv. Rok, Sv. Trojstvo), te jedno pravoslavno (Sv. Nikola). Groblja Sv. Benedikt i Sv. Nikola čine jedinstvenu cjelinu, te čine tzv. Centralno groblje grada Petrinje, dok se na groblja Sv. Rok i Sv. Trojstvo pokapa isključivo autohtono stanovništvo.

Tijekom Domovinskog rata kapelice Sv. Benedikt, Sv. Rok, Sv. Trojstvo na rimokatoličkim grobljima su potpuno uništene, dok je crkva Sv. Nikole na pravoslavnom groblju u lošem stanju. Zgrada mrtvačnice na Centralnom groblju je devastirana te je također treba obnoviti. Groblja u gradu Petrinji održava gradska komunalna služba.

Također postoje i groblja u sljedećim naseljima Grada Petrinje (ukupno 11 lokacija): Gora, Prnjavor, Mala Gorica, Grabovac Banski, Dragotinci, Taborište, Brest Pokupski, Hrastovica, Donja Budičina i Glinska Poljana (2). Većina groblja biti će zadržana u sadašnjem obimu.

6.3.10. Gospodarenje otpadom

Trenutno se sav komunalni otpad sa područja Grada Petrinje odvozi na postojeću deponiju komunalnog otpada u Taborištu (u 1997. godini zbrinuto je cca 550.000 m³ otpada, uključujući i građevinski otpad). S obzirom da ova deponija nema potrebnu dokumentaciju, potrebno je najprije izvršiti njenu sanaciju, a zatim se na istoj lokaciji predviđa uređenje odlagališta komunalnog otpada za potrebe Grada Petrinje, uz poštovanje svih zakonskih odredbi koji se odnose na odabir lokacije i njenu izgradnju.

Lokacija odlagališta komunalnog otpada na području Grabovačkog polja, za koju je izrađeno idejno rješenje (izrađivač INGRA iz Zagreba) i usvojena procjena utjecaja na okoliš, PPUG-om Petrinje se zadržava kao potencijalna lokacija.

6.4. Zaštita okoliša

6.4.1. Kakvoća zraka

Glavni izvor onečišćenja zraka je urbana aglomeracija Petrinje sa svojim stambenim, industrijskim i prometnim sadržajima, a s obzirom na provedenu plinifikaciju dijela industrijskih pogona ovaj problem u Petrinji nije naročito izražen.

6.4.2. Kakvoća voda

Rijeka Kupa ulazi na područje grada Petrinje kod ušća rijeke Gline kao vodotok III. kategorije. Prirodnom autopurifikacijom rijeka Kupa se pročišćava i od Novog Farkašića prelazi u II. kategoriju.

Kao vodotok II. kategorije rijeka Kupa teče sve do iza Petrinje, gdje je trenutno značajno onečišćuje izljev kanalizacionog sistema grada Petrinje tvornice »Gavrilović«, tako da je u daljnjem toku Kupa vodotok III. kategorije. Međutim, treba napomenuti da tvrtka »Gavrilović« uskoro, kreće u izradu projektne dokumentacije i izgradnju vlastitog uređaja za pročišćavanje otpadnih voda (lokacija istočno od farme Stanci), čime će se, po njegovom stavljanju u funkciju, bitno utjecati na poboljšanje kvalitete vode. U cilju praćenja kvalitete vode na rijeci Kupi nalaze se profili za ispitivanje kvalitete vode, i to profil I. reda (kod Bresta Pokupskog) i profil III. reda (kod Mošćenice), na kojima se uzimaju parametri značajni za ocjenu kvalitete vodotoka.

6.4.3. Kakvoća tla

U svrhu zaštite tla prvenstveno je potrebno regulirati problem organiziranog i pravilnog deponiranja komunalnog smeća i industrijskog otpada. U planu je da se privremena deponija komunalnog Taborište najprije sanira, a zatim i uredi kao odlagalište komunalnog otpada Grada Petrinje u skladu sa svim potrebnim uvjetima zaštite okoliša.

Kao posljedica ratnih aktivnosti koje su se odvijale na području Grada Petrinje veliki dio terena danas je potencijalno opasan zbog velikog broja neeksplozivnih eksplozivnih sredstava za čije će razminiravanje biti potreban dugi niz godina. Ovaj će problem biti naročito izražen u poljoprivredi.

6.5. Sustavi zaštite od štetnog djelovanja voda

6.5.1. Sustav uređenja vodotoka i obrane od poplava

Područje grada Petrinje djelomično zahvaća nizinski dio uz desnu obalu rijeke Kupe, te se kao takvo nalazi u vodoprivrednom području Gornjeg Posavlja. Unatoč tome utjecaj voda na prostorno uređenje nije naročito značajan, izuzev užeg područja uz rijeku Kupu. Postojeći sustav izgrađenih nasipa i pratećih objekata pruža dovoljan stupanj zaštite branjenog područja. Kako su nasipi na desnoj obali rijeke Kupe izgrađeni od Novog Selišta uzvodno, do Nove Drenčine, nizvodno od grada Petrinje sam grad je u potpunosti obuhvaćen i zaštićen.

Izgradnju nasipa trebalo bi nastaviti i nizvodno od Nove Drenčine, jer je sada ovdje naselje izvan zaštićenog područja, a zaštita zaobalja postignuta je izgradnjom privremenog nasipa koji kod Nove Drenčine spaja desnoobalni Kupski nasip sa visokim terenom.

Planskom dokumentacijom predviđen je za nastavak izgradnje desnoobalnog nasipa rijeke Kupe nizvodno od Nove Drenčine pa do visokog terena kod naselja Mošćenica. Izgradnjom ove dionice nasipa postigla bi se zaštita sela Nova Drenčina do potrebnog stupnja, a također bi vrlo kvalitetne obradive površine koje su sada plavljene velikim vodama rijeke Kupe bilo moguće iskoristiti na kvalitetniji način uz intenzivnu poljoprivrednu proizvodnju. Na dijelu toka rijeke Petrinjčice kroz grad Petrinju također su izgrađeni popratni nasipi.

6.5.2. Sustav melioracijske odvodnje

Na području Grada Petrinje uz rijeku Kupu i Glinu postoje potencijali za eksploataciju površina za poljoprivredu ali nije uređen sustav odvodnje za reguliranje vodno-zračnog režima. Uređena poljoprivredna površina je rudina Stanci na kojoj je izdana detaljna odvodnja sa podzemnom drenažom i gravitacijskim odvodom.

6.6. Zaštita graditeljske i prirodne baštine

6.6.1. Zaštita graditeljske baštine

Izrada elaborata »Konzervatorske podloge i sustav mjera zaštite za kulturna dobra na području Grada Petrinje« za Prostorni plan uređenja Grada Petrinje, temeljem članka 56. Zakona o zaštiti i očuvanju kulturnih dobara (»Narodne novine« broj 69/99) zatražena je od Uprave za zaštitu kulturne baštine, Konzervatorskog odjela u Zagrebu, te je ovaj elaborat korišten za potrebe izrade PPUG Petrinja. Elaborat sadrži između ostalog i popis nepokretnih kulturnih dobara i kulturne baštine po vrstama:

- **zaštićena kulturna dobra** upisana u Registar kulturnih dobara Republike Hrvatske (R),
- **dobra zaštićena rješenjem o preventivnoj zaštiti** i upisana u Registar kulturnih dobara Republike Hrvatske u Listu preventivno zaštićenih dobara (P),

- lokaliteti, cjeline, građevine ili njihovi dijelovi, spomenici ili obilježja za koje je utvrđeno da imaju svojstva kulturnog dobra, te se **predlažu za upis u Registar u Listu zaštićenih kulturnih dobara (PR)**,

- lokaliteti, cjeline, građevine ili njihovi dijelovi, spomenici ili obilježja za koje se predmnijeva da imaju svojstva kulturnog dobra, te se **predlažu za upis u Listu preventivno zaštićenih dobara (PP)**,

- dobra koja nemaju status pojedinačno zaštićenog kulturnog dobra, ali se nalaze na području **zaštićenog povijesnog sklopa**, odnosno povijesnog sklopa predloženog za zaštitu, i njegov su sastavni dio (**ZZPS**),

- dobra koja nemaju status pojedinačno zaštićenog kulturnog dobra, ali se nalaze na području **zaštićene kulturno - povijesne cjeline**, odnosno cjeline predložene za zaštitu, i njezin su sastavni dio (**ZZPC**),

- lokalitete, povijesne/tradicijske cjeline i komplekse, građevine i obilježja koja su sastavni dio ukupnih vrijednosti povijesnog, tradicionalnog ambijenta i identiteta prostora te se predlažu za zaštitu kao **dobra od lokalnog značaja (LZ)**,

- evidentirane arheološke lokalitete i područja koja do sada nisu detaljno istražena i vrednovana, te se za njih s obzirom na neistraženost ne može provesti valorizacija i odrediti potreban stupanj zaštite; štite se mjerama zaštite navedenim u Planu (**ZPP**),

- **evidentirana kulturna dobra (E)**,

- **evidentirana kulturna dobra**, evidentirana 1973. godine (**E₁₉₇₃**).

Konzervatorskom podlogom su predložene zone zaštite povijesnih naselja i dijelova naselja (povijesne graditeljske cjeline):

- povijesno naselje gradskih obilježja - Petrinja,
- povijesna naselja seoskih obilježja - Begovići, Bijelnik, Brest Pokupski, Donja Pastuša, Gora, Hrastovica i Mala Gorica.

»Konzervatorskom podlogom i sustavom mjera zaštite za kulturna dobra na području Grada Petrinje« navedena su sljedeća nepokretna kulturna dobra Grada Petrinje u kategorijama R i P (postojeći status):

Redni broj	Lokalitet	Povijesna naselja i dijelovi naselja (povijesne graditeljske cjeline)	Status zaštite
Povijesno naselje gradskih obilježja			
1.	Petrinja	kulturno povijesna cjelina (dio grada)	R
Povijesna naselja seoskih obilježja			
1.	Brest Pokupski	ruralna cjelina - dio naselja za zaštitu	P

Redni broj	Lokalitet	Povijesni sklopovi i građevine	Status zaštite
------------	-----------	--------------------------------	----------------

Povijesni sklopovi

- | | | | |
|----|-----------------|--|----------|
| 1. | Hrvatski Čuntić | povijesni sklop franjevačkog samostana i crkve Sv. Antuna Padovanskog s neposrednim okruženjem | P |
|----|-----------------|--|----------|

Redni broj	Lokalitet	Civilne građevine	Status zaštite
------------	-----------	-------------------	----------------

Župni dvorovi

- | | | | |
|----|-------------|---|----------|
| 1. | Gora | kurijski župnog dvora | P |
| 2. | Mala Gorica | kurijski župnog dvora | P |
| 3. | Petrinja | kurijski župnog dvora, Strossmayerov trg 17 | P |

Stambene građevine, kurije

- | | | | |
|-----|-------------|---|----------|
| 1. | Gora | kuća Đureković, br 62, zidana katnica | P |
| 2. | Mala Gorica | kurijski na starom kaptolskom imanju, katnica | P |
| 3. | Petrinja | Filipovićeve 2, 4 - zidane katnice | P |
| 4. | Petrinja | Gajeva 1, 2, 8 - zidane katnice | P |
| 5. | Petrinja | Gupčeva 23, zidana prizemnica | R |
| 6. | Petrinja | Nazorova 3, 5, 7, 8, 9, 10, 13 - zidane katnice | R |
| 7. | Petrinja | Nazorova 4, 6, 11, 12, 15, 16, 17, 18, 22 - zidane katnice | P |
| 8. | Petrinja | Nazorova 20, zidana prizemnica | P |
| 9. | Petrinja | Radićeva 48, drvena prizemnica | P |
| 10. | Petrinja | Šetaligte Kajetana Knežića 8, drvena prizemnica | P |
| 11. | Petrinja | Trg Franje Tuđmana 2, 3, 6, 7, 8, 10, 11, 18, 19, 20 - zidane katnice | R |
| 12. | Petrinja | Trg Franje Tuđmana 4, 9, 22 - zidane katnice | P |
| 13. | Petrinja | Trg Stjepana Radića 1, 7 - zidane prizemnice | P |
| 14. | Petrinja | Trg Stjepana Radića 1, 3, 4, 5, 6, 8, 10, 14, 16 - zidane katnice | P |
| 15. | Petrinja | Trg Stjepana Radića 12, drvena katnica | P |
| 16. | Petrinja | Turkulina 1, 2, 3 - zidane katnice | P |

Civilne građevine javne namjene - škole

- | | | | |
|----|----------|----------------------------|----------|
| 1. | Petrinja | Gundulićeva 3, 5 - katnice | P |
|----|----------|----------------------------|----------|

Javne česme i izvori

- | | | | |
|----|------------|---------------------|----------|
| 1. | Hrastovica | Bartolovac, 1905.g. | P |
|----|------------|---------------------|----------|

Redni broj	Lokalitet	Sakralne građevine	Status zaštite
------------	-----------	--------------------	----------------

Župne crkve i kapele

- | | | | |
|----|-----------------|--|----------|
| 1. | Gora | župna crkva Uznesenja Blažene Djevice Marije | R |
| 2. | Hrastovica | župna crkva Sv. Bartola | P |
| 3. | Hrvatski Čuntić | župna crkva Sv. Ante Padovanskog | P |
| 4. | Mala Gorica | župna crkva Sv. Jurja | P |
| 5. | Petrinja | župna crkva Sv. Lovre | R |

Redni broj	Lokalitet	Sakralne građevine	Status zaštite
Kapele			
1	Brest Pokupski	kapela Sv. Barbare (župa Mala Gorica)	P
2.	Gora	kapela Sv. Ivana i Pavla (župa Gora)	P
3.	Mala Gorica	kapela Majke Božje Snježne (župa Mala Gorica)	P
4.	Mošćenica	kapela Sv. Jakova (župa Petrinja)	P
5.	Pecki	kapela Sv. Ivana Glavosjeka (župa H.Čuntić)	P
6.	Petrinja	kapela Sv. Benedikta (župa Petrinja)	P
7.	Petrinja	kapela Sv. Nikole (parohija Petrinia)	P
8.	Slana	kapela Sv. Katarine (župa Gora)	P
9.	Strašnik	kapela sv. Šimuna i Tadeja (župa Gora)	P
10.	Taborište	kapela Sv. Petra (župa Hrastovica)	R
11.	Taborište	kapela Sedam žalosti Majke Božje (župa Hrastovica)	P
Redni broj	Lokalitet	Arheološka baštine	Status zaštite
Fortifikacijska arhitektura			
1.	Hrastovica	Utvrdne sa ostacima crkve Sv. Duha, 14. st.	P
2.	Klinac	Kaštel Klinac, Klimna gora, 16. st.	P
Redni broj	Lokalitet	Memorijalna baština	Status zaštite
Povijesna groblja			
1.	Brest Pokupski	groblje s kapelom Sv. Barbare	P
Spomen memorijalni objekti - javna plastika			
1.	Petrinja	skulptura »Čovjek i bik«, u kompleksu tvornice »Gavrilović«	P
Spomen obilježja, vezana uz događaje iz II. Svjetskog rata			
1.	Šamarica	mjesto partizanskog logora, Čavić Brdo	R
2.	Šamarica	mjesto partizanskog logora, Kaline	R

6.6.2. Zaštita prirodne baštine

Zaštićene kategorije prirodne baštine definirane Zakonom o zaštiti prirode (»Narodne novine« broj 30/94) su sljedeće: park prirode, posebni rezervat, park šuma, spomenik parkovne arhitekture, zaštićeni krajolik i spomenik prirode. Spomenike prirodne baštine na temelju suglasnosti Uprave za zaštitu prirode Ministarstva zaštite okoliša i prostornog uređenja proglašava Županijska skupština, te se upisuju u Upisnik zaštićenih prirodnih vrijednosti koji vodi Uprava za zaštitu prirode. Na području Grada Petrinje zaštićena je sljedeća prirodna baština:

- Strossmayerovo šetalište u Petrinji

U Upisnik zaštićenih prirodnih vrijednosti kao hortikulturni spomenik (spomenik parkovne arhitekture)

upisano je Strossmayerovo šetalište koje je proglašeno hortikulturnim spomenikom rješenjem tadašnjeg Republičkog zavoda za zaštitu prirode broj UP/I-2-578-1969.

- Park šuma Kotar - Stari Gaj

U Upisnik zaštićenih prirodnih vrijednosti kao park šuma upisana je šuma Kotar - Stari Gaj (jugoistočno od grada Petrinje), koja je proglašena park šumom u srpnju 1975. godine odlukom SO Sisak, broj 01-I-546/1-1975 i odlukom SO Petrinje broj 01-2263-1975.

Na području Grada Petrinje evidentirana je sljedeća prirodna baština:

- **zaštićeni krajolik**
 - dolina Kupe s Mokričkim lugom,
 - dolina Petrinjčice,
 - dolina Utinje
- **posebni rezervat šumske vegetacije**
 - odsjek 15 a Šamarice.

Na temelju sagledavanja mogućnosti valorizacije prirodnih ambijenata u sklopu obuhvata PPUG-a Petrinje predloženo je reguliranje statusa lokalnih zaštićenih, dijelova prirode za:

1. Posebni rezervat (šumske vegetacije) - dolina rijeke Petrinjčice

2. Zaštićeni krajolik

- Zrinska gora
- dolina rijeke Kupe i Mokrički Lug
- dolina rijeke Petrinjčice
- dolina rijeke Utinje

3. Spomenik Prirode

- špilja u Šušnjaru
- Bijele stijene (Hrastovica)
- četiri stabla lipa (*Tilia Grandifolia*) i tri stabla ginka (*Ginkgo Biloba*) na Strossmayerovom šetalištu u Petrinji

4. Panoramska točka (vidikovac)

- područje oko groblja sv. Trojstva

7. PRIJEDLOG MJERA ZA IZRADU PROGRAMA MJERA ZA UNAPREĐENJE STANJA, U PROSTORU GRADA PETRINJE 2004. - 2006. GODINE

7.1. Potreba nastavka izrade, izmjene i dopune postojećih, te izrada novih prostornih planova

7.1.1. Nastavak izrade i donošenje prostornih planova

- nastavak izrade Prostornog plana uređenja (PPU) Grada Petrinje,
- nastavak izrade Generalnog urbanističkog plana (GUP) grada Petrinje,
- nastavak izrade Detaljnog plana uređenja (DPU) naselja Sajmište u Petrinji.

7.1.2. Izmjena i dopuna važećih prostornih planova

- izrada izmjena i dopuna Detaljnog plana uređenja naselja Mošćenica (»Službeni vjesnik« Grada Petrinje broj 26/01 i 24/02) - točkaste izmjene.

7.1.3. Izrada novih novih prostornih planova

- izrada Urbanističkog plana uređenja centra Petrinje (za područje zaštićene urbanističke cjeline grada Petrinje - obveza prema Zakonu o zaštiti kulturne baštine,
- izrada Urbanističkog plana uređenja naselja Mošćenice,
- izrada Detaljnih planova uređenja za dijelove područja grada Petrinje.

7.2. Potreba izrade dokumentacije za izradu ili provedbu prostornih planova

7.2.1. Kartografske osnove

- pribavljanje katastarsko-geodetskih podloga u mj. 1:1.000 ili 1:2.000 za potrebe izrade Urbanističkih planova uređenja (UPU) i Detaljnih planova uređenja (DPU).

7.2.2. Konzervatorska dokumentacija

- dovršetak izrade konzervatorske dokumentacije za područje grada Petrinje, za potrebe izrade GUP-a grada Petrinje,
- izrada konzervatorske dokumentacije za područje urbane cjeline centra Petrinje, za potrebe izrade UPU-a centra Petrinje i Detaljnih planova uređenja.
- izrada konzervatorske dokumentacije za područje naselja Mošćenica, za potrebe UPU-a naselja Mošćenica,

7.2.3. Ostalo

- podaci o vlasništvu zemljišta ili građevina za potrebe izrade Detaljnih planova uređenja,
- podaci o postojećem i planiranom stanju prometne, komunalne i druge infrastrukture (izvod iz katastra vodova) za potrebe izrade dokumenata prostornog uređenja,
- drugi podaci i stručne podloge potrebni za izradu dokumenata prostornog uređenja.

37.

Na temelju članka 11. stavka 1. Zakona o prostornom uređenju (»Narodne novine« broj 30/94, 68/98, 61/00 i 32/02), Odluke o prihvaćanju Izvješća o stanju u prostoru Grada Petrinje (»Službeni vjesnik Grada Petrinje« broj 02/01) i članka 29. Statuta Grada Petrinje (»Službeni vjesnik« Grada Petrinje broj 19/01, 5/03 i 41/03), Gradsko vijeće Grada Petrinje na 23. sjednici održanoj 29. lipnja 2004. godine donijelo je

PROGRAM MJERA za unapređenje stanja u prostoru na području Grada Petrinje

I. OPĆE ODREDBE

Članak 1.

Program mjera za unapređenje stanja u prostoru Grada Petrinje (u nastavku: Program mjera) temelji se na Izvješću o stanju u prostoru za Grad Petrinju za razdoblje 2001. - 2004. godine (u nastavku: Izvješće), kojeg je izradio Upravni odjel za gospodarstvo i proračun, Odsjek za komunalno gospodarstvo i zaštitu okoliša, u suradnji s tvrtkom CPA d.o.o. iz Zagreba (u nastavku: Upravni odjel), a koje je na prijedlog Gradskog poglavarstva donijelo Gradsko vijeće Grada Petrinje na 23. sjednici održanoj 29. lipnja 2004. godine.

Program mjera, osim na zakonu i Izvješću, temelji se i na potrebi razvitka i inicijativama korisnika prostora, pravnih i fizičkih osoba, kao i drugim spoznajama o razvitku i zaštiti prostora.

Članak 2.

Programom mjera procjenjuje se potreba izrade novih, odnosno izrade izmjene i dopune postojećih dokumenata prostornog uređenja, potreba izrade i pribavljanja podataka, stručnih podloga, topografskih i/ili katastarskih karata, te drugih dokumenata potrebnih za izradu dokumenata prostornog uređenja, kao i druge mjere od značaja za izradu i donošenje tih dokumenata.

Članak 3.

Program mjera donosi se za razdoblje lipanj 2004. - lipanj 2006. godine.

II. TEMELJNA ODREĐENJA PROGRAMA MJERA

Članak 4.

Grad Petrinja ovim Programom mjera osigurava provođenje politike prostornog uređenja temeljene na zakonskim načelima, a sukladno Strategiji i Programu prostornog uređenja Republike Hrvatske (»Narodne novine« broj 50/99), Prostornom planu Sisačko-moslavačke županije i Izvješću.

Učinkovitost prostornog uređenja osigurati će se donošenjem potrebnih dokumenata prostornog uređenja i drugih dokumenata utvrđenih zakonom.

Dokumentima prostornog uređenja utvrđuje se svrhovita organizacija, korištenje i namjena prostora, kao i mjerila i smjernice za uređenje i zaštitu prostora Grada Petrinje.

Članak 5.

Donošenjem prostornih planova čija je izrada u tijeku (Prostorni plan uređenja Grada Petrinje i Generalni urbanistički plan grada Petrinje), uz ranije donesen Prostorni plan Sisačko-moslavačke županije, biti će stvoreni temeljni uvjeti za daljnji razvitak sustava prostornog uređenja, a posebice izradu detaljnijih prostornih planova.

Na području Grada Petrinje će se postojeći Provedbeni urbanistički planovi sustavno zamjenjivati novim Detaljnim planovima uređenja, dok će se za ostala područja utvrđivati potreba izrade novih detaljnijih planova uređenja (Detaljni planovi uređenja ili Urbanistički planovi uređenja).

Članak 6.

Za potrebe izrade i donošenja prostornih planova sustavno će se pribavljati, izraditi ili ostvariti sljedeća dokumentacija, odnosno zadaci:

- karte i topografsko-katastarski planovi,
- studije, programi i idejna rješenja,
- podaci o vlasništvu zemljišta i građevina,
- podaci o planiranom razvitku u prostoru i drugi podaci od interesa za sustav prostornog uređenja,
- informacijski sustav u prostoru.

III. IZRADA DOKUMENATA PROSTORNOG UREĐENJA

Članak 7.

1. POTREBA NASTAVKA IZRADE PROSTORNIH PLANOVA

1.1. Prostorni plan uređenja Grada Petrinje (PPUG)

Na osnovi ugovora koji je Grad Petrinja zaključio sa tvrtkom CPA d.o.o. iz Zagreba a nakon provedenog postupka javnog nadmetanja, izrada Prostornog plana uređenja Grada Petrinje (PPUG) je u tijeku. Do donošenja ovog Programa mjera održana je prethodna rasprava o Nacrtu prijedloga PPUG-a Petrinje, a nakon toga je izrađen Prijedlog PPUG-a Petrinje, te je dostavljen Gradskom poglavarstvu za potrebe javnog uvida i javne rasprave. U nastavku rada na izradi PPUG-a Petrinje slijedi organiziranje javne rasprave, te nakon toga ostale aktivnosti do donošenju PPUG-a Petrinje na Gradskom vijeću.

1.2. Generalni urbanistički plan grada Petrinje (GUP)

Na osnovi ugovora koji je Grad Petrinja zaključio sa tvrtkom CPA d.o.o. iz Zagreba, a nakon provedenog postupka javnog nadmetanja, izrada Generalnog urbanističkog plana Grada Petrinje (GUP) je u tijeku. Do donošenja ovog Programa mjera održana je prethodna rasprava o Nacrtu prijedloga GUP-a grada Petrinje, a nakon toga je izrađen Prijedlog GUP-a grada Petrinje (bez konzervatorske dokumentacije, čija izrada kasni), te je dostavljen Gradskom poglavarstvu. U nastavku rada na izradi GUP-a grada Petrinje slijedi dopuna na temelju konzervatorske

dokumentacije koju izrađuje Konzervatorski odjel u Zagrebu, organiziranje javne rasprave, te nakon toga ostale aktivnosti do donošenju GUP-a grada Petrinje na Gradskom vijeću.

1.3. Detaljni plan uređenja naselja Sajmište u Petrinji (DPU)

Na osnovi ugovora koji je Grad Petrinja zaključio sa tvrtkom ARHING d.o.o. iz Petrinje a nakon provedenog postupka javnog nadmetanja, izrada Detaljnog plana uređenja naselja Sajmište u Petrinji (DPU) je u tijeku. Do donošenja ovog Programa mjera održana je prethodna rasprava o Nacrtu prijedloga Detaljnog plana uređenja naselja Sajmište u Petrinji, a u tijeku je izrada Prijedloga Detaljnog plana uređenja naselja Sajmište u Petrinji za potrebe javnog uvida i javne rasprave. U nastavku rada na izradi DPU-a naselja Sajmište u Petrinji slijedi organiziranje javne rasprave, te nakon toga ostale aktivnosti do donošenju DPU-a naselja Sajmište na Gradskom vijeću.

2. POTREBA IZRADE NOVIH PROSTORNIH PLANOVA

Članak 8.

2.1. Urbanistički plan uređenja centra Petrinje (UPU)

S obzirom na obveze koje proističu iz Zakona o prostornom uređenju, potrebno je pristupiti izradi Urbanističkog plana uređenja (UPU) za centar grada Petrinje, kao zaštićenu povijesnu cjelinu. Također, s obzirom da društvene promjene, koje su se u međuvremenu dogodile, a koje imaju direktnog utjecaja na realizaciju planova (promjena vlasničkih odnosa, ratna razaranja centra grada, potreba za novom strukturom sadržaja centra i dr.), ova činjenica predstavlja dodatni razlog za izradu UPU-a centra Petrinje, koji bi uglavnom trebao obuhvatiti isti prostor kao i PUP centra Petrinje iz 1982. godine. UPU-om će biti prvenstveno utvrđeno:

1. Osnovni uvjeti korištenja i namjene javnih i drugih površina
2. Prometna, ulična i komunalna infrastruktura,
3. Smjernice za oblikovanje, korištenje i uređenje prostora
4. Odredbe za provođenje plana

Granice obuhvata Urbanističkog plana uređenja centra Petrinje određene su na kartografskim prikazima prostornih planova šireg područja (PPUG Petrinje i GUP grada Petrinje).

2.2. Urbanistički plan uređenja naselja Mošćenica (UPU)

S obzirom da društvene promjene, koje su se u međuvremenu dogodile, a koje imaju direktnog utjecaja

na realizaciju postojećeg DPU-a naselja Mošćenica (promjena vlasničkih odnosa, potreba za novom strukturom sadržaja i dr.), nameće se potreba izrade UPU-a naselja Mošćenice, koji bi uglavnom trebao obuhvatiti isti prostor kao i DPU naselja Mošćenice iz 1996. godine. UPU-om će biti prvenstveno utvrđeno:

1. Osnovni uvjeti korištenja i namjene javnih i drugih površina
2. Prometna, ulična i komunalna infrastruktura,
3. Smjernice za oblikovanje, korištenje i uređenje prostora
4. Odredbe za provođenje plana

Granice obuhvata Urbanističkog plana uređenja naselja Mošćenica određene su na kartografskim prikazima prostornog plana šireg područja (PPUG Petrinje).

2.3. Detaljni plan uređenja Centar 1 u Petrinji

Za područje omeđeno Trgom hrvatskih branitelja, ulicom Brezje, Ulicom A. Šenoe, Trgom S. Radića i Nazorovorn ulicom, veličine cca 4,3 ha, izvršiti će se izrada Detaljnog plana uređenja, s posebnim naglaskom na rješavanje imovinsko-pravnih odnosa uz Robnu kuću »Petrinjka«, kao i uređenje kolnih i pješačkih prometnica i komunalne infrastrukture.

Granice obuhvata Detaljnog plana uređenja Centar 1 ucrtane su na grafičkom prikazu, koji čini sastavni dio Programa.

2.4. Detaljni plan uređenja Centar 2 u Petrinji

Za područje omeđeno Ulicom A. Šenoe, Ulicom Brezje, željezničkom prugom, Ulicom O. Kučere, veličine cca 9,5 ha, izvršiti će se izrada Detaljnog plana uređenja, s posebnim naglaskom na rješavanje konflikata u prostoru.

Granice obuhvata Detaljnog plana uređenja Centar 2 ucrtane su na grafičkom prikazu, koji čini sastavni dio Programa.

3. POTREBA IZRADE IZMJENA I DOPUNA VAŽEĆIH PROSTORNIH PLANOVA

Članak 9.

3.1. Izmjena i dopuna Detaljnog plana uređenja naselja Mošćenica (točkaste izmjene)

S obzirom na nove razvojne potrebe naselja Mošćenica, kao i činjenicu da se neki od planiranih sadržaja na području naselja Mošćenice zbog imovinsko-pravnih odnosa ne mogu realizirati na za to predviđenim lokacijama, nameće se potreba izrade Izmjena i dopuna DPU-a naselja Mošćenice (»Službeni

vjesnik« Grada Petrinje broj 07/76, izmjene i dopune »Službeni vjesnik« Grada Petrinje broj 26/01 i 24/02) - »točkaste izmjene«, i to:

- 3.1.1. Promjena narnjene dijela zelenih površina u površinu za razvoj gospodarsko- poslovne zone lokaciji sjeverno od postojeće ceste Petrinja-Sisak, površine cca 7,0 ha,
- 3.1.2. Promjena lokacije DPU-om planirane vjerske građevine na prostor ispred društvenog doma u Mošćenici, s južne strane ceste Petrinja-Sisak (lokacija iz važećeg DPU-a se mijenja u stambenu namjenu), površine cca 0,3 ha,
- 3.1.3. Promjena lokacije DPU-om planirane dječje ustanove na prostor uz planiranu novu osnovnu školu i zdravstvenu stanicu u Mošćenici (lokacija iz važećeg DPU-a se mijenja u javnu namjenu), površine cca 2,4 ha,
- 3.1.4. Promjena DPU-om planirane proizvodne namjene u zoni južno od željezničke stanice u zelenu površinu, površine cca 1,2 ha.

Granice obuhvata izmjena i dopuna Detaljnog plana uređenja naselja Mošćenica (točkaste izmjene) ucrtane su na grafičkom prikazu, koji čini sastavni dio Programa.

IV. IZRADA I PRIBAVLJANJE PODATAKA I STRUČNIH PODLOGA ZA IZRADU DOKUMENATA PROSTORNOG UREĐENJA

Članak 10.

Za potrebe izrade prostornih planova i drugih dokumenata prostornog uređenja pribaviti će se ili izraditi sljedeći podaci i stručne podloge:

1. Topografsko-katastarske karte u mj. 1:1.000 za potrebe izrade DPU Centar 1 u Petrinji,
2. Topografsko-katastarske karte u mj. 1:1.000 za potrebe izrade DPU Centar 2 u Petrinji
3. Osnovnu državnu kartu u mj. 1:5.000 za potrebe izrade UPU-a centra grada Petrinje
4. Program izgradnje objekata i uređaja komunalne infrastrukture za razdoblje 2004. - 2008. godine,
5. Program zaštite okoliša Grada Petrinje za razdoblje 2004. - 2008. godine,
6. Program gospodarenja otpadom Grada Petrinje za razdoblje 2004. - 2008. godine,
7. Izrada projektne dokumentacije za građevine od interesa za prostorni razvitak i uređenje građevinskog zemljišta na području Grada Petrinje prema potrebi.

V. KOMUNALNO UREĐENJE NASELJA

Članak 11.

U narednom dvogodišnjem razdoblju na planu komunalnog uređenja naselja Petrinje se planira:

- uređenje pročelja u centru grada Petrinje,
- izgradnja javne rasvjete na području grada Petrinje iz TS Centar i TS Park,
- izgradnja javne rasvjete na području Sajmišta.

VI. ZAVRŠNE ODREDBE

Članak 12.

Donošenjem ovog Programa mjera prestaje važiti »Program mjera za unapređenje stanja u prostoru Grada Petrinje za razdoblje 2001. - 2003. godine« (»Službeni vjesnik« Grada Petrinje broj 2/01) i Izmjene i dopune »Program mjera za unapređenje stanja u prostoru Grada Petrinje za razdoblje 2001. - 2003. godine« (»Službeni vjesnik« Grada Petrinje broj 05/03).

Članak 13.

Za provođenje ovog Programa mjera obvezuje se Upravni odjel za gospodarstvo i proračun Grada Petrinje.

Članak 14.

Ovaj Program mjera stupa na snagu danom donošenja, a objavit će se u »Službenom vjesniku« Grada Petrinje.

SISAČKO-MOSLAVAČKA ŽUPANIJA GRAD PETRINJA GRADSKO VIJEĆE

Klasa: 350-07/04-01/18
Urbroj: 2176/06-01/1-04-3
Petrinja, 29. lipnja 2004.

Predsjednik

Miroslav Petračić, dr. med., v. r.

P R I L O G


1. Granica obuhvata Detaljnih planova uređenja Centar 1 i Centar 2 u Petrinji

mjerilo 1:5.000

2. Granice obuhvata izmjena i dopuna Detaljnog plana uređenja naselja Mošćenica - točkaste izmjene

mjerilo 1: 2.000

- poslovno-gospodarska zona
- vjerska građevina
- dječja ustanova
- zelena površina

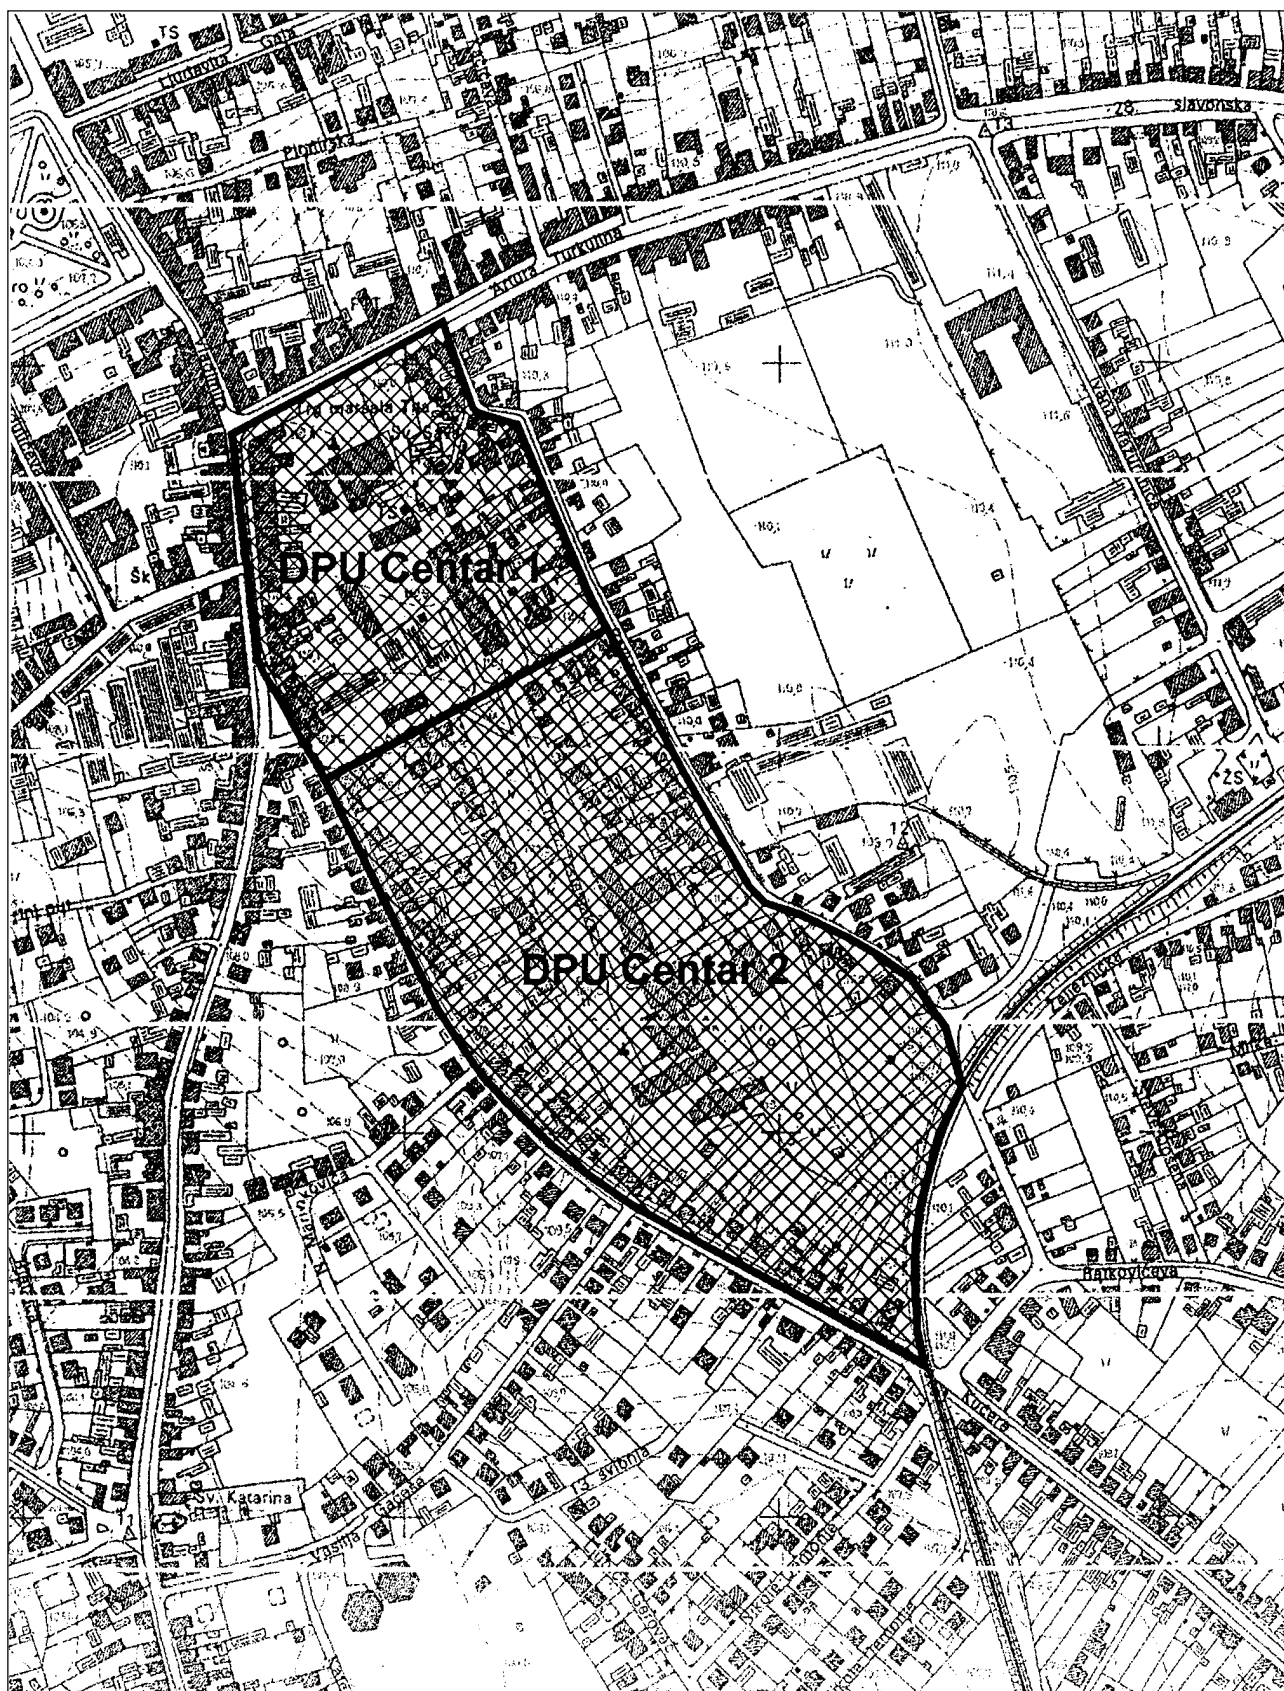


Program mjera za unapređenje stanja u prostoru Grada Petrinje 2004. - 2006. godine

- 1. Granice obuhvata Detaljnih planova uređenja
Centar 1 i Centar 2 u Petrinji, mj. 1:5.000**




Program mjera za unapređenje stanja u prostoru
Grada Petrinje 2004. - 2006. godine

2. Granica obuhvata izmjena i dopuna Detaljnog plana uređenja
naselja Moščenica - točkaste izmjene, m). 1:2.000
- poslovno-gospodarska zona

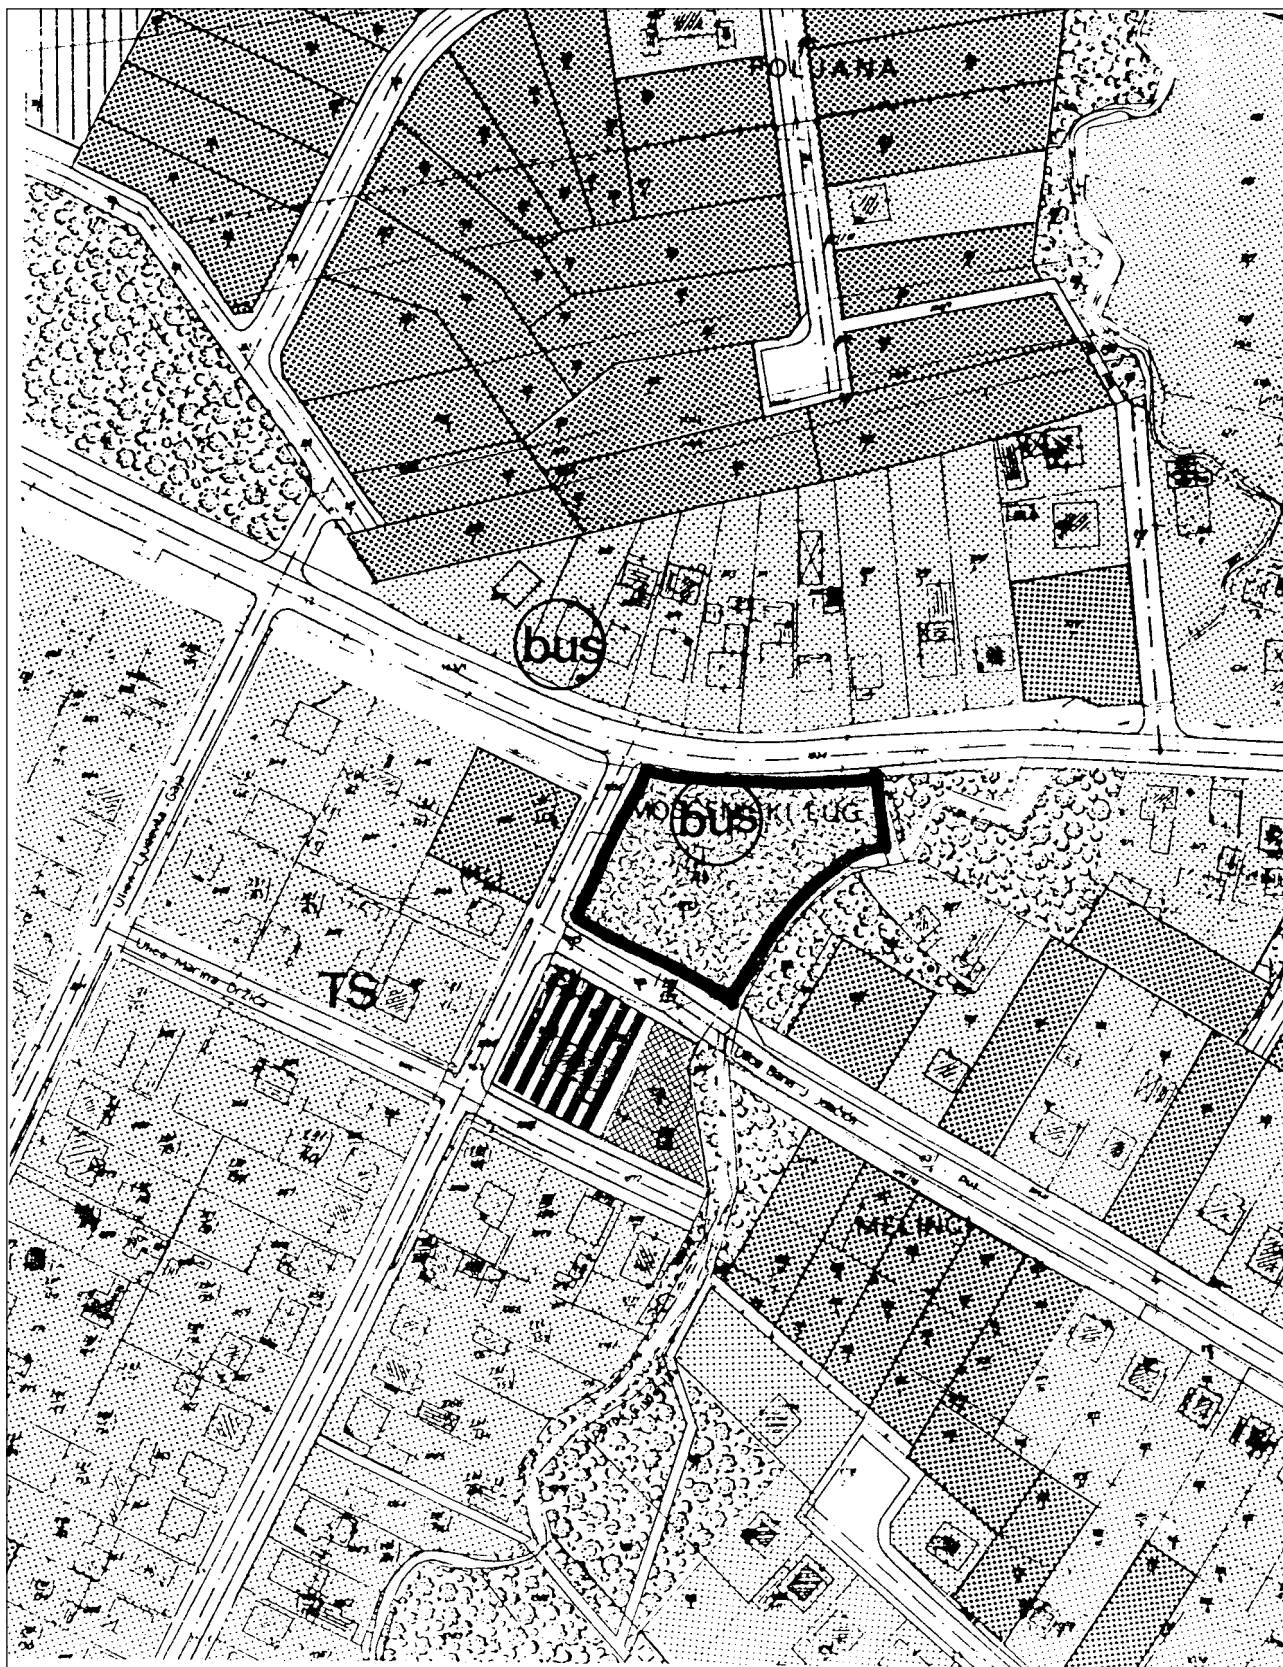


**Program mjera za unapređenje stanja u prostoru
Grada Petrinje 2004. - 2006. godine**

2. Granica obuhvata izmjena i dopuna Detaljnog plana uređenja
naselja Mošćenica - točkašte izmjene, mj. 1:2.000
- vjerska građevina

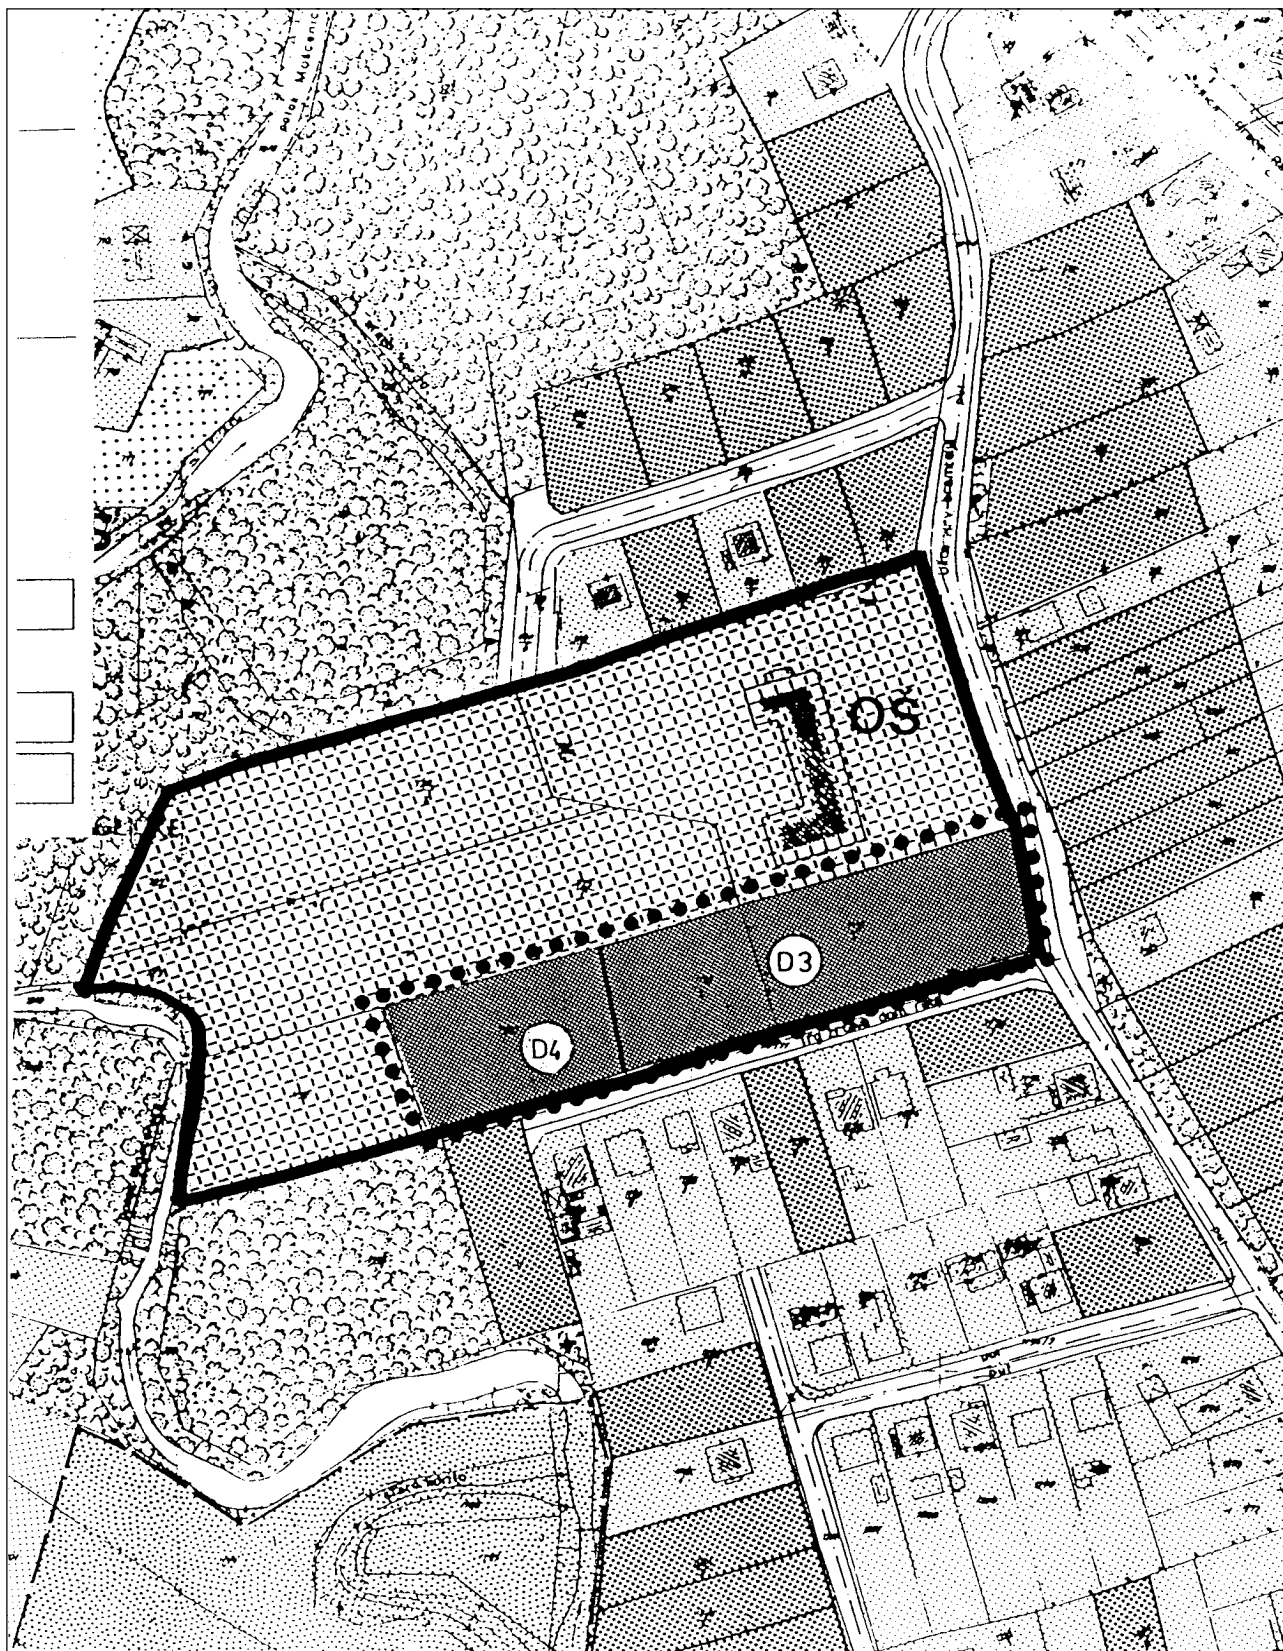

**Program mjera za unapređenje stanja u prostoru
Grada Petrinje 2004. - 2006. godine**

2. Granica obuhvata izmjena i dopuna Detaljnog plana uređenja
naselja Mošćenica - točkaste izmjene, mj. 1:2.000
- dječja ustanova

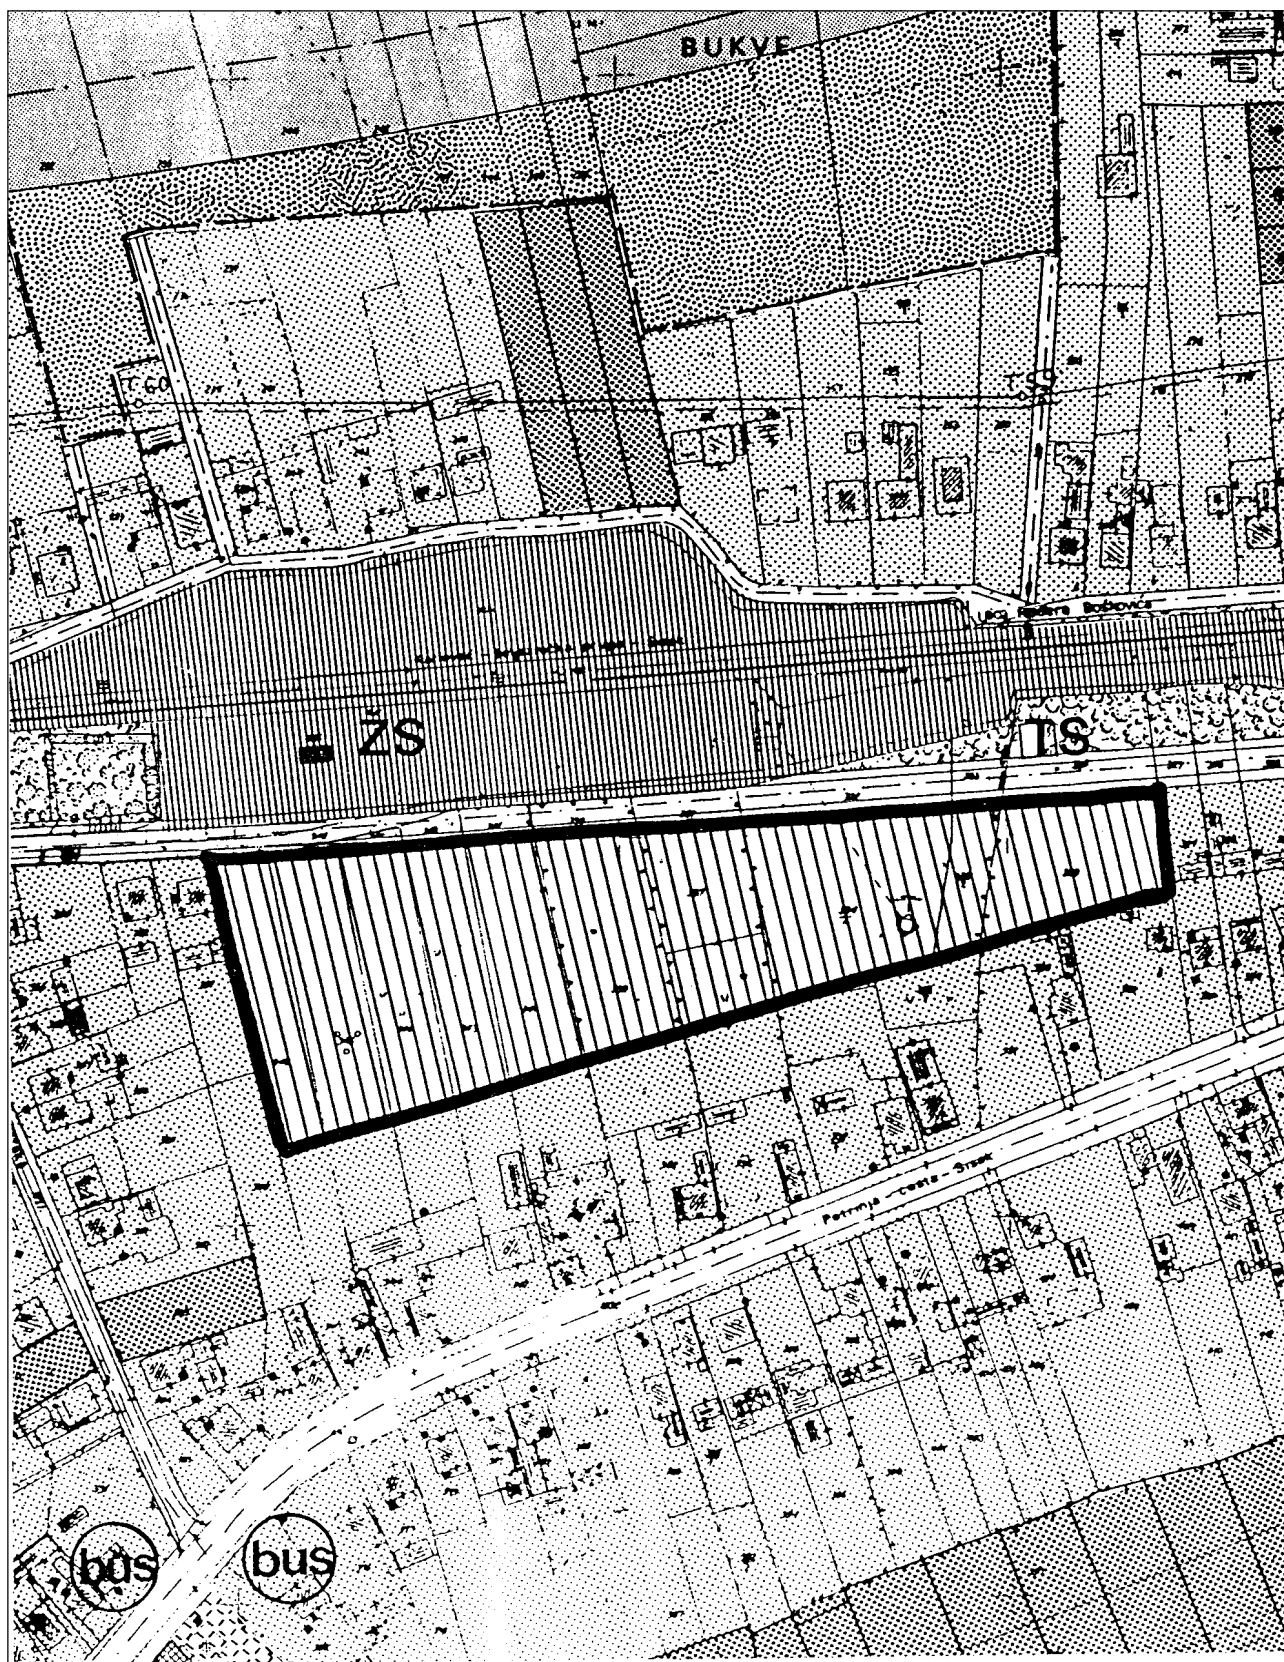

**Program mjera za unapređenje stanja u prostoru
Grada Petrinje 2004. - 2006. godine**

2. Granica obuhvata izmjena i dopuna Detaljnog plana uređenja
naselja Mošćenica - točkaste izmjene, mj. 1:2.000
- zelena površina

AKTI GRADSKOG POGLAVARSTVA**95.**

Na temelju članka 49. Statuta Grada Petrinje (»Službeni vjesnik« broj 19/01, 5/03 i 41/03), Gradsko poglavarstvo Grada Petrinje na 66. sjednici održanoj 16. lipnja 2004. godine, donijelo je

O D L U K U

o osiguravanju sredstava za izradu dokumentacije s troškovnikom za sanaciju fontane u Gradskom parku

Članak 1.

Sredstva za izradu dokumentacije s troškovnikom za sanaciju fontane u Gradskom parku Petrinja osiguravaju se iz Proračuna Grada Petrinje na poziciji 323 usluge tekućeg i investicijskog održavanja.

Članak 2.

Nakon izrade dokumentacije i osiguranja sredstava u Proračunu Grada Petrinje prići će se sanaciji iste.

Članak 3.

Ova Odluka stupa na snagu danom donošenja, a objavit će se u »Službenom vjesniku« Grada Petrinje.

**SISAČKO-MOSLAVAČKA ŽUPANIJA
GRAD PETRINJA
GRADSKO POGLAVARSTVO**

Klasa: 360-02/04-01/197
Urbroj: 2176/06-01/2-04-2
Petrinja, 16. lipnja 2004.

Predsjednik
Miroslav Gregurinčić, dr. med., v. r.

96.

Na temelju članka 10. Odluke o izdvajanju i raspodjeli sredstava za program razvoja malog gospodarstva u kreditiranju poduzetnika za 2002. godinu - »Poduzetnik - 2«, (»Službeni vjesnik« broj 25/03) od 18. 9. 2003. godine, Izvještaja o realizaciji Programa »Poduzetnik - 2« od Privredne banke Zagreb d.d. - Podružnica Sisak i članka 49. Statuta Grada Petrinje (»Službeni vjesnik« broj 19/01, 5/03 i 41/03), Gradsko poglavarstvo Grada Petrinje je na 67. sjednici, održanoj 5. srpnja 2004. godine donijelo

O D L U K U

o davanju povoljnosti s naslova korištenja kredita po Programu »Poduzetnik - 2«

Članak 1.

DINA VOĆE d.o.o. za trgovinu i usluge, vl. Ivana Ljubešić, Petrinja, Mate Bučara 30, je 17. 6.2004. godine realizirala kredit u iznosu od 90.000,00 kuna u Privrednoj banci Zagreb d.d. Podružnica Sisak

pa se oslobađa plaćanja komunalne naknade, poreza na tvrtku, poreza na reklamu i komunalnog doprinosa:

- a) 100%- za prvu godinu poslovanja,
- b) 100%- za drugu godinu poslovanja,
- c) 75%- za treću godinu poslovanja,
- d) 50%- za četvrtu godinu poslovanja,
- e) 25%- za petu godinu poslovanja.

Članak 2.

Povoljnosti za prvu godinu poslovanja su oslobođanja:

- a) plaćanja komunalne naknade za 2004. godinu u 100% iznosu,
- b) plaćanja poreza na tvrtku za 2004. godinu u 100% iznosu,
- c) plaćanja komunalnog doprinosa za 2004. godinu u 100% iznosu.

O davanju povoljnosti za svaku godinu poslovanja donijeti će se nova odluka.

Članak 3.

Sredstva iz ove Odluke teretit će Proračun Grada Petrinje s pozicije konta 352.

Subvencije obrtnicima, malim i srednjim poduzetnicima (»Službeni vjesnik« broj 41/03), a nadoknadit će se iz prihoda od poreza na dohodak.

Članak 4.

Odluka stupa na snagu danom donošenja i objavit će se u »Službenom vjesniku« Grada Petrinje.

**SISAČKO-MOSLAVAČKA ŽUPANIJA
GRAD PETRINJA
GRADSKO POGLAVARSTVO**

Klasa: 330-04/03-01/22
Urbroj: 2176/06-01/2-04-4
Petrinja, 5. srpnja 2004.

Predsjednik
Miroslav Gregurinčić, dr. med., v. r.

97.

Na temelju članka 10. Odluke o izdvajanju i raspodjeli sredstava za program razvoja malog gospodarstva u kreditiranju poduzetnika za 2002. godinu - »Poduzetnik - 2« (»Službeni vjesnik« broj 25/03) od 18. 9. 2003. godine, Izvješća o realizaciji kredita - Program »Poduzetnik - 2« od Nove banke d.d. i članka 49. Statuta Grada Petrinje (»Službeni vjesnik« broj 19/01, 5/03 i 41/03), Gradsko poglavarstvo Grada Petrinje je na 67. sjednici održanoj 5. srpnja 2004. godine donijelo

O D L U K U

o davanju povoljnosti s naslova korištenja kredita po Programu »Poduzetnik - 2«

Članak 1.

Obrt knjigovodstveni servis »Goga«, vl. Josip i Gordana Lovreković, Petrinja, Turkulinova 1, je 15. 6. 2004. godine realizirao kredit u iznosu od 300.000,00 kuna u Novoj banci d.d. pa se oslobađa plaćanja komunalne naknade, poreza na tvrtku, poreza na reklamu i komunalnog doprinosa:

- a) 100% - za prvu godinu poslovanja,
- b) 100% - za drugu godinu poslovanja,
- c) 75% - za treću godinu poslovanja,
- d) 50% - za četvrtu godinu poslovanja,
- e) 25% - za petu godinu poslovanja.

Članak 2.

Povoljnosti za prvu godinu poslovanja su oslobađanja:

- a) plaćanja komunalne naknade za 2004. godinu u 100% iznosu,
- b) plaćanja poreza na tvrtku za 2004. godinu u 100% iznosu,
- c) plaćanja komunalnog doprinosa za 2004. godinu u 100% iznosu.

O davanju povoljnosti za svaku godinu poslovanja donijeti će se nova odluka.

Članak 3.

Sredstva iz ove Odluke teretit će Proračun Grada Petrinje s pozicije konta 352 Subvencije obrtnicima, malim i srednjim poduzetnicima (»Službeni vjesnik« broj 41/03), a nadoknadit će se iz prihoda od poreza na dohodak.

Članak 4.

Odluka stupa na snagu danom donošenja i objaviti će se u »Službenom vjesniku« Grada Petrinje.

SISAČKO-MOSLAVAČKA ŽUPANIJA
GRAD PETRINJA
GRADSKO POGLAVARSTVO

Klasa: 401-01/04-01/155
Urbroj: 2176/06-0/2-04-4
Petrinja, 5. srpnja 2004.

Predsjednik

Miroslav Gregurinčić, dr. med., v. r.

98.

Na temelju članka 10. Odluke o izdvajanju i raspodjeli sredstava za program razvoja malog gospodarstva u kreditiranju poduzetnika za 2002. godinu - »Poduzetnik - 2«, (»Službeni vjesnik« broj 25/03) od 18. 9. 2003. godine, Izvještaja o realizaciji Programa »Poduzetnik - 2« od Privredne banke Zagreb d.d. - Podružnica Sisak i članka 49. Statuta Grada Petrinje (»Službeni vjesnik« broj 19/01, 5/03 i 41/03), Gradsko poglavarstvo Grada Petrinje je na 67. sjednici, održanoj 5. srpnja 2004. godine donijelo

O D L U K U

o davanju povoljnosti s naslova korištenja kredita po Programu »Poduzetnik - 2«

Članak 1.

»MARKO« postolarski obrt i trgovina obuće, vl. Mario Augustin, Petrinja, Nazorova 8, je 24. 6. 2004. godine realizirao kredit u iznosu od 100.000,00 kuna u Privrednoj banci Zagreb d.d. Podružnica Sisak pa se oslobađa plaćanja komunalne naknade, poreza na tvrtku, poreza na reklamu i komunalnog doprinosa:

- a) 100% - za prvu godinu poslovanja,
- b) 100% - za drugu godinu poslovanja,
- c) 75% - za treću godinu poslovanja,
- d) 50% - za četvrtu godinu poslovanja,
- e) 25% - za petu godinu poslovanja.

Članak 2.

Povoljnosti za prvu godinu poslovanja su oslobađanja:

- a) plaćanja komunalne naknade za 2004. godinu u 100% iznosu,
- b) plaćanja poreza na tvrtku za 2004. godinu u 100% iznosu,
- c) plaćanja komunalnog doprinosa za 2004. godinu u 100% iznosu.

O davanju povoljnosti za svaku godinu poslovanja donijeti će se nova odluka.

Članak 3.

Sredstva iz ove Odluke teretit će Proračun Grada Petrinje s pozicije konta 352 Subvencije obrtnicima, malim i srednjim poduzetnicima (»Službeni vjesnik« broj 41/03), a nadoknadit će se iz prihoda od poreza na dohodak.

Članak 4.

Odluka stupa na snagu danom donošenja i objaviti će se u »Službenom vjesniku« Grada Petrinje.

SISAČKO-MOSLAVAČKA ŽUPANIJA
GRAD PETRINJA
GRADSKO POGLAVARSTVO

Klasa: 330-04/04-01/4
Urbroj: 2176/06-01/2-04-4
Petrinja, 5. srpnja 2004.

Predsjednik

Miroslav Gregurinčić, dr. med., v. r.

99.

Na temelju članka 10. Odluke o izdvajanju i raspodjeli sredstava za program razvoja malog gospodarstva u kreditiranju poduzetnika za 2002. godinu - »Poduzetnik - 2« (»Službeni vjesnik« broj 25/03) od 18. 9. 2003. godine, Izvješća banke o realizaciji kredita - Program »Poduzetnik - 2« od Zagrebačke banke d.d. i članka 49. Statuta Grada Petrinje (»Službeni vjesnik« broj 19/01, 5/03 i 41/03), Gradsko poglavarstvo Grada Petrinje je na 67. sjednici, održanoj 5. srpnja 2004. godine donijelo

O D L U K U

o davanju povoljnosti s naslova korištenja kredita po Programu »Poduzetnik - 2«

Članak 1.

Bravarski obrt Ivan Solomun, vl. Ivan Solomun, Petrinja, Vinogradska 15, je 23. 6. 2004. godine realizirao kredit u iznosu od 99.640,40 kuna u Zagrebačkoj banci d.d. pa se oslobađa plaćanja komunalne naknade, poreza na tvrtku, poreza na reklamu i komunalnog doprinosa:

- a) 100% - za prvu godinu poslovanja,
- b) 100% - za drugu godinu poslovanja,
- c) 75% - za treću godinu poslovanja,
- d) 50% - za četvrtu godinu poslovanja,
- e) 25% - za petu godinu poslovanja.

Članak 2.

Povoljnosti za prvu godinu poslovanja su oslobođanja:

- a) plaćanja komunalne naknade za 2004. godinu u 100% iznosu,
- b) plaćanja poreza na tvrtku za 2004. godinu u 100% iznosu,
- c) plaćanja komunalnog doprinosa za 2004. godinu u 100% iznosu.

O davanju povoljnosti za svaku godinu poslovanja donijeti će se nova odluka.

Članak 3.

Sredstva iz ove Odluke teretit će Proračun Grada Petrinje s pozicije konta 352 Subvencije obrtnicima, malim i srednjim poduzetnicima (»Službeni vjesnik« broj 41/03), a nadoknadit će se iz prihoda od poreza na dohodak.

Članak 4.

Odluka stupa na snagu danom donošenja i objaviti će se u »Službenom vjesniku« Grada Petrinje.

SISAČKO-MOSLAVAČKA ŽUPANIJA
GRAD PETRINJA
GRADSKO POGLAVARSTVO

Klasa: 310-10/04-01/17
Urbroj: 2176/06-01/2-04-4
Petrinja, 5. srpnja 2004.

Predsjednik

Miroslav Gregurinčić, dr. med., v. r.

100.

Na temelju članka 49. Statuta Grada Petrinje (»Službeni vjesnik« broj 19/01, 5/03 i 41/03), Gradsko poglavarstvo na 67. sjednici 5. srpnja 2004. godine, donijelo je slijedeću

O D L U K U

**o izradi Projekta gospodarskog razvoja
Grada Petrinje**

Članak 1.

Gradsko poglavarstvo Grada Petrinje polazeći od analize poduzetničkih potencijala i mogućnosti

razvitka malog i srednjeg Poduzetništva i obrtništva na području Grada Petrinje, koju je izradio Ekonomski fakultet u Zagrebu, ovom Odlukom naručuje izradu Razvojnog projekta koji će postojećim poduzetnicima, potencijalnim investitorima, građanima i drugim zainteresiranim ulagačima na cjelovit, svrhovit i pregledan način omogućiti uvid u mogućnosti ulaganja i preporučene djelatnosti na području Grada Petrinje.

Članak 2.

Razvojni projekt Grada Petrinje raditi će tvrtka »NESEK« d.o.o. iz Zagreba, F. Andrašeca 14 za iznos od 20.000,00 kuna plus PDV, a koja sredstva su osigurana u Proračunu Grada Petrinje na poziciji 32379 - Ostale intelektualne usluge.

Sastavni dio ove Odluke je i ugovor o izradi Razvojnog projekta Grada Petrinje kojeg će u ime Gradskog poglavarstva potpisati Gradonačelnik Miroslav Gregurinčić, dr. med.

Članak 3.

Za koordinatore izrade Projekta između Naručitelja Grada Petrinje i izvođača »NESEK« d.o.o., odnosno stručnog tima na izradi Projekta, imenuje se:

1. **Krešo Kovačićek**, zamjenik gradonačelnika
2. **Darinko Dumbović**, zamjenik gradonačelnika
3. **Joso Grahovac**, voditelj Odsjeka za gospodarstvo

Članak 4.

Temeljem Razvojnog projekta iz članka 1. ove Odluke pristupiti će se realizaciji najavljenih ulaganja u programe sterilizacije konzervi na bazi novih tehnologija, izgradnja farmi za tov stoke, i to izgradnja hladnjače za mesne prerađevine kao prvi program, zatim izgradnja sušare i hladnjače za voće i povrće, a na bazi tih kapaciteta osnivanje i izgradnja plastenika za proizvodnju povrća, te razvoj plantaža za voćne kulture. Konačno, kao treći najavljeni program, pristupiti će se realizaciji ulaganja u pogon za recikliranje otpadne plastike (regionalni program) proizvodnju plastične folije do 12 metara širine, streč folije i termoskupljajuće folije.

Članak 5.

Ova Odluka stupa na snagu danom objave u »Službenom vjesniku« Grada Petrinje.

SISAČKO-MOSLAVAČKA ŽUPANIJA
GRAD PETRINJA
GRADSKO POGLAVARSTVO

Klasa: 302-02/04-0 1/10
Urbroj: 2176/06-01/2-04-2
Petrinja, 5. srpnja 2004.

Predsjednik

Miroslav Gregurinčić, dr. med., v. r.

101.

Na temelju članka 49. Statuta Grada Petrinje (»Službeni vjesnik« broj 19/01, 5/03 i 41/03), Gradsko

poglavarstvo Grada Petrinje na 66. sjednici održanoj 16. lipnja 2004. godine donijelo je

Z A K L J U Č A K

o dodjeli financijske pomoći MO Strašnik za obilježavanje Dana sela

I.

Gradsko poglavarstvo Grada Petrinje suglasno je da se MO Strašnik dodijeli financijska potpora u iznosu od 5.000,00 kn za obilježavanje Dana sela Sv. Vida zaštitnika sela.

II.

Sredstva će se osigurati u Proračunu Grada Petrinje za 2004. godinu stavka troškovi programa gradskih manifestacija.

III.

Zaključak stupa na snagu danom donošenja, a objavit će se u »Službenom vjesniku« Grada Petrinje.

SISAČKO-MOSLAVAČKA ŽUPANIJA
GRAD PETRINJA
GRADSKO POGLAVARSTVO

Klasa: 402-07/04-01/441
Urbroj: 2176/06-01/2-04-2
Petrinja, 16. lipnja 2004.

Predsjednik

Miroslav Gregurinčić, dr. med., v. r.

102.

Na temelju članka 49. Statuta Grada Petrinje (»Službeni vjesnik« broj 19/01, 5/03 i 41/03), Gradsko poglavarstvo Grada Petrinje na 66. sjednici održanoj 16. lipnja 2004. godine donijelo je

Z A K L J U Č A K

o dodjeli financijske potpore MO Strašnik za izvođenje građevinsko obrtničkih i elektroinstalaterskih radova

I.

Gradsko poglavarstvo suglasno je da se MO Strašnik dodijeli financijska potpora u iznosu od 15.000,00 kn za izvođenje građevinsko obrtničkih i elektroinstalaterskih radova.

II.

Zadužuje se Upravni odjel za gospodarstvo i proračun da putem narudžbenice naruči materijal, a da izvođači radova budu obrtnici koji su sudjelovali u donaciji na uređenju crkve u selu.

III.

Ovaj Zaključak stupa na snagu danom donošenja, a objavit će se u »Službenom vjesniku« Grada Petrinje.

SISAČKO-MOSLAVAČKA ŽUPANIJA
GRAD PETRINJA
GRADSKO POGLAVARSTVO

Klasa: 402-07/04-01/452
Urbroj: 2176/06-01/2-04-2
Petrinja, 16. lipnja 2004.

Predsjednik

Miroslav Gregurinčić, dr. med., v. r.

103.

Na temelju članka 49. Statuta Grada Petrinje (»Službeni vjesnik« broj 19/01, 5/03 i 41/03), Gradsko poglavarstvo Grada Petrinje na 66. sjednici održanoj 16. lipnja 2004. godine donijelo je

Z A K L J U Č A K

o prihvaćanju Informacije o izrađenoj procjeni ugroženosti Civilne zaštite Grada Petrinje

I.

Prihvaća se Elaborat o izrađenoj procjeni ugroženosti Civilne zaštite Grada Petrinje.

II.

Zaključak stupa na snagu danom donošenja i objavit će se u »Službenom vjesniku« Grada Petrinje.

SISAČKO-MOSLAVAČKA ŽUPANIJA
GRAD PETRINJA
GRADSKO POGLAVARSTVO

Klasa: 810-02/04-01/3
Urbroj: 2176/06-01/2-04-1
Petrinja, 16. lipnja 2004.

Predsjednik

Miroslav Gregurinčić, dr. med., v. r.

104.

Na temelju članka 49. Statuta Grada Petrinje (»Službeni vjesnik« broj 19/01, 5/03 i 41/03), Gradsko poglavarstvo Grada Petrinje na 66. sjednici održanoj 16. lipnja 2004. godine donijelo je

Z A K L J U Č A K

o prihvaćanju ugovora o konzultantskim uslugama u sklopu regionalnog razvoja Grada Petrinje

I.

Prihvaća se ugovor o konzultantskim uslugama u sklopu regionalnog razvoja Grada Petrinje, koji je izradila »Leda« d.o.o. poduzetnički centar Sisak.

II.

Ovlašćuje se gradonačelnik da potpiše ugovor.

III.

Zaključak stupa na snagu danom donošenja, a objaviti će se u »Službenom vjesniku« Grada Petrinje.

SISAČKO-MOSLAVAČKA ŽUPANIJA
GRAD PETRINJA
GRADSKO POGLAVARSTVO

Klasa: 302-02/04-01/9
Urbroj: 2176/06-01/2-04-2
Petrinja, 16. lipnja 2004.

Predsjednik

Miroslav Gregurinčić, dr. med., v. r.

105.

Na temelju članka 49. Statuta Grada Petrinje (»Službeni vjesnik« broj 19/01, 5/03 i 41/03), Gradsko poglavarstvo Grada Petrinje na 66. sjednici održanoj 16. lipnja 2004. godine donijelo je

Z A K L J U Č A K

**o odobravanju financijskih sredstava
MO Strašnik za prijevoz pitke vode**

I.

Gradsko poglavarstvo je suglasno da se MO Strašnik odobri 5.000,00 kn za prijevoz pitke vode.

II.

Sredstva će se osigurati u Proračunu Grada Petrinje za 2004. godinu stavka - 322192 ostali materijalni troškovi.

III.

Zaključak stupa na snagu danom donošenja, a objaviti će se u »Službenom vjesniku« Grada Petrinje.

SISAČKO-MOSLAVAČKA ŽUPANIJA
GRAD PETRINJA
GRADSKO POGLAVARSTVO

Klasa: 402-07/04-01/448
Urbroj: 2176/06-01/2-04-2
Petrinja, 16. lipnja 2004.

Predsjednik

Miroslav Gregurinčić, dr. med., v. r.

106.

Na temelju članka 49. Statuta Grada Petrinje (»Službeni vjesnik« broj 19/01, 5/03 i 41/03), Gradsko poglavarstvo Grada Petrinje na 66. sjednici održanoj 16. lipnja 2004. godine donijelo je

Z A K L J U Č A K

o dodjeli financijske potpore MO Taborište za održavanje proslave Dana Sela

I.

Gradsko poglavarstvo je suglasno da se MO Taborište dodjeli financijska potpora u iznosu od 5.000,00 kn za održavanje proslave Dana sela sv. Petra i Pavla.

II.

Sredstva će se osigurati u Proračunu Grada Petrinje za 2004. godinu stavka -Troškovi programna gradskim manifestacija.

III.

Zaključak stupa na snagu danom donošenja, a objaviti će se u »Službenom vjesniku« Grada Petrinje.

SISAČKO-MOSLAVAČKA ŽUPANIJA
GRAD PETRINJA
GRADSKO POGLAVARSTVO

Klasa: 402-07/04-01/454
Urbroj: 2176/06-01/2-04-2
Petrinja, 16. lipnja 2004.

Predsjednik

Miroslav Gregurinčić, dr. med., v. r.

107.

Na temelju članka 49. Statuta Grada Petrinje (»Službeni vjesnik« broj 19/01, 5/03 i 41/03), Gradsko poglavarstvo Grada Petrinje na 66. sjednici održanoj 16. lipnja 2004. godine donijelo je

Z A K L J U Č A K

o davanju ovlaštenja gradonačelniku Grada Petrinje da potpiše ugovor za izvođenje geodetskih snimanja objekata, parcela i svih drugih geodetskih usluga za potrebe Grada Petrinje u 2004. godini

I.

Ovlašćuje se gradonačelnik Grada Petrinje da potpiše ugovor za izvođenje geodetskih snimanja objekata, parcela i svih drugih geodetskih usluga za potrebe Grada Petrinje u 2004. godini s ponuđačem Geobiro-Stojanović iz Siska.

II.

Zadužuje se Povjerenstvo za pripremu i provedbu postupka nabave javnim nadmetanjem u Gradu Petrinji da pokrene upravni spor podnošenja tužbe Upravnom sudu Republike Hrvatske povodom uvažavanja izjavljene žalbe NE-POK-a d.o.o. iz Ivanić Grada od strane Državne komisije za kontrolu postupka javne nabave.

III.

Zaključak stupa na snagu danom donošenja, a objaviti će se u »Službenom vjesniku« Grada Petrinje.

SISAČKO-MOSLAVAČKA ŽUPANIJA
GRAD PETRINJA
GRADSKOPOGLAVARSTVO

Klasa: 406-01/04-01/33
Urbroj: 2176/06-01/2-04-5
Petrinja, 16. lipnja 2004.

Predsjednik
Miroslav Gregurinčić, dr. med., v. r.

108.

Na temelju članka 49. Statuta Grada Petrinje (»Službeni vjesnik« broj 19/01, 5/03 i 41/03), Gradsko poglavarstvo Grada Petrinje na 66. sjednici održanoj 16. lipnja 2004. godine donijelo je

Z A K L J U Č A K
o prihvatanju pokroviteljstva 6. revijalne
smotre mažoretkinja

I.

Gradsko poglavarstvo prihvaća pokroviteljstvo 6. revijalne smotre mažoretkinja koja će se održati 26. lipnja 2004. godine.

II.

Za organizaciju smotre mažoretkinja iz Proračuna Grada Petrinje za 2004. godinu odobrava se iznos od 5.000,00 kn iz stavke Troškovi programa gradskih manifestacija.

III.

Zaključak stupa na snagu danom donošenja, a objavit će se u »Službenom vjesniku« Grada Petrinje.

SISAČKO-MOSLAVAČKA ŽUPANIJA
GRAD PETRINJA
GRADSKOPOGLAVARSTVO

Klasa: 402-07/04-01/449
Urbroj: 2176/06-01/2-04-2
Petrinja, 16. lipnja 2004.

Predsjednik
Miroslav Gregurinčić, dr. med., v. r.

109.

Na temelju članka 49. Statuta Grada Petrinje (»Službeni vjesnik« broj 19/01, 5/03 i 41/03), Gradsko poglavarstvo Grada Petrinje na 67. sjednici održanoj 5. srpnja 2004. godine donijelo je

Z A K L J U Č A K
o podmirenju dijela dugovanja za komunalnu
naknadu

I.

Odobrava se podmirenje dugovanja za obveznike komunalne naknade iz sredstava Proračuna u iznosu

7.804,08 kn, a po podnesenim zahtjevima na teret sredstava Proračuna Grada Petrinje, iz stavke poreza.

II.

Zadužuje se Upravni odjel za gospodarstvo i proračun za provedbu ovog Zaključka.

III.

Zaključak stupa na snagu odmah, a objavit će se u »Službenom vjesniku« Grada Petrinje.

SISAČKO-MOSLAVAČKA ŽUPANIJA
GRAD PETRINJA
GRADSKOPOGLAVARSTVO

Klasa: 363-03/04-01/213
Urbroj: 2176/06-01/2-04-2
Petrinja, 5. srpnja 2004.

Predsjednik
Miroslav Gregurinčić, dr. med., v. r.

110.

Na temelju članka 17. stavka 1. i stavka 5. Zakona o naknadi za imovinu oduzetu za vrijeme jugoslavenske komunističke vladavine (»Narodne novine« broj 92/96) i članka 49. Statuta Grada Petrinje (»Službeni vjesnik Grada Petrinje« broj 19/01 i 5/03), Gradsko poglavarstvo Grada Petrinje je na 67. sjednici održanoj 5. srpnja 2004. godine, donijelo

Z A K L J U Č A K
o davanju suglasnosti za davanje u vlasništvo
Blaženki Filković i Štingl Tonkici iz Petrinje

I.

Daje se suglasnost za davanje u vlasništvo Blaženki Filković i Štingl Tonkici iz Petrinje, ako ispunjava sve zakonske uvjete, k.č.br. 4199 oranica 5.773 m² i 4198 oranica, 734 m² (n.i.1415/20) upisana u zemljišno-knjižni uložak br. 190 k.o. Petrinja, koja je oduzeta kao neizgrađeno građevinsko zemljište u društvenom vlasništvu s pravom korištenja Općine Petrinja, temeljem Odluke Skupštine općine Petrinja broj UP/1-06/I-2739/1970 od 8. 2.1982. godine, jer nije privedena namjeni.

II.

Zaključak stupa na snagu osam dana od objavljivanja u »Službenom vjesniku« Grada Petrinje.

SISAČKO - MOSLAVAČKA ŽUPANIJA
GRAD PETRINJA
GRADSKOPOGLAVARSTVO

Klasa: 943-01/03-01/713
Urbroj: 2176/06-03-03-2
Petrinja, 5. srpnja 2004.

Predsjednik
Miroslav Gregurinčić, dr. med., v. r.

S A D R Ź A J**GRAD PETRINJA
AKTI GRADSKOG VIJEĆA**

28.	Odluka o davanju garancije za nabavku strojeva i vozila	741	98.	Odluka o davanju povoljnosti s naslova korištenja kredita po Programu »Poduzetnik - 2«	771
29.	Odluka o zaduživanju	741	99.	Odluka o davanju povoljnosti s naslova korištenja kredita po Programu »Poduzetnik - 2«	771
30.	Odluka o dodjeli javnih priznanja Grada Petrinje	742	100.	Odluka o izradi Projekta gospodarskog razvoja Grada Petrinje	772
31.	Odluka o dodjeli javnih priznanja Grada Petrinje	742	101.	Zaključak o dodjeli financijske pomoći MO Strašnik za obilježavanje Dana sela	772
32.	Odluka o dodjeli javnih priznanja Grada Petrinje	742	102.	Zaključak o dodjeli financijske potpore MO Strašnik za izvođenje građevinsko obrtničkih i elektroinstalaterskih radova	773
33.	Odluka o izmjeni Odluke o javnim priznanjima i nagradama Grada Petrinje, te kriterijima i postupku dodjele	743	103.	Zaključak o prihvaćanju Informacije o izrađenoj procjeni ugroženosti Civilne zaštite Grada Petrinje	773
34.	Zaključak o donošenju Rješenja o izmjeni i dopuni Rješenja o imenovanju doktora medicine za utvrđivanje nastupa, vremena i uzroka smrti građana umrlih izvan zdravstvene ustanove	744	104.	Zaključak o prihvaćanju ugovora o konzultantskim uslugama u sklopu regionalnog razvoja Grada Petrinje	773
35.	Rješenje o razrješenju i imenovanju člana Upravnog vijeća Pučkog otvorenog učilišta Hrvatski dom	744	105.	Zaključak o odobravanju financijskih sredstava MO Strašnik za prijevoz pitke vode	774
36.	Izvešće o stanju u prostoru Grada Petrinje 2001. - 2004. godine	744	106.	Zaključak o dodjeli financijske potpore MO Taborište za održavanje proslave Dana sela	774
37.	Program mjera za unapređenje stanja u prostoru na području Grada Petrinje	761	107.	Zaključak o davanju ovlaštenja gradonačelniku Grada Petrinje da potpiše ugovor za izvođenje geodetskih snimanja objekata, parcela i svih drugih geodetskih usluga za potrebe Grada Petrinje u 2004. godini	774
AKTI GRADSKOG POGLAVARSTVA			108.	Zaključak o prihvaćanju pokroviteljstva 6. revijalne smotre mažoretkinja	775
95.	Odluka o osiguravanju sredstava za izradu dokumentacije s troškovnikom za sanaciju fontane u Gradskom parku	770	109.	Zaključak o podmirenju dijela dugovanja za komunalnu naknadu	775
96.	Odluka o davanju povoljnosti s naslova korištenja kredita po Programu »Poduzetnik - 2«	770	110.	Zaključak o davanju suglasnosti za davanje u vlasništvo Blaženki Filković i Štingl Tonkici iz Petrinje	775
97.	Odluka o davanju povoljnosti s naslova korištenja kredita po Programu »Poduzetnik - 2«	770			

»Službeni vjesnik« službeno glasilo gradova Čazma, Hrvatska Kostajnica, Novska i Petrinja, te općina Donji Kukuruzari, Dvor, Gvozd, Hrvatska Dubica, Jasenovac, Lekenik, Lipovljani, Majur, Martinska Ves, Sunja i Topusko. Glavni i odgovorni urednik: Đuro Juić, dipl. upr. pravnik. »Službeni vjesnik« izlazi po potrebi. Izdavač: »Glasila« d.o.o., 44250 Petrinja, D. Careka 2/1, tel. (044) 815-138, tel. i fax. (044) 815-498, www.glasila.hr. Reklamacije za neprimljene brojeve primaju se u roku od 20 dana po izlasku glasila. O promjeni adrese pretplatnik treba obavijestiti izdavača. Tehničko uređenje, kompjuterska obrada teksta, korektura i tisak: »Glasila« d.o.o. Petrinja.